
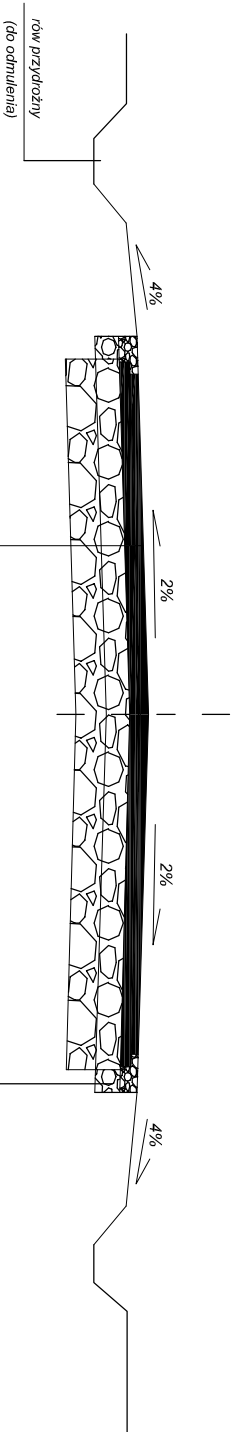


PRZEKRÓJ KONSTRUKCYJNY
SKALA 1:50
Odcinek
od km 0+140 do 0+360

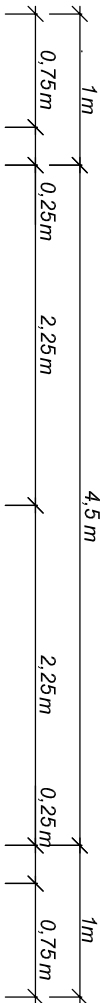

KONSTRUKCJA NAWIERZCHNI
4cm warstwa szceralna z mieszanek min. bitumicznej
skropienie emulsją asfaltową
4cm warstwa wiążąca z mieszanek bitumicznej
siatka zbrojeniowa z włókien szklanych ze skropieniem emulsją asfaltową
6cm warstwa wyrównawcza z mieszanek min. bitumicznej
konstrukcja istniejąca nawierzchni

Opaska z kruszywa kamiennego
10cm warstwaz z MNSM 0/31,5mm
5cm warstwa odcinająca z piasku

Nazwa inwestycji : Przebudowa drogi gminnej Zakrocz - Dębiany o długości 650m			
Adres inwestycji: Droga gminna Zakrocz - Dębiany dz. nr 204 i 75			
Inwestor: Gmina Rypin			
PRZEKRÓJ KONSTRUKCYJNY		DATA: marzec 2017	SKALA: 1:50
Imię i nazwisko projektanta:		Branża	Nr rysunku 2b
Inż. Janusz Bizezicki		Drogowa	Podpis
GP.1.7342361/TO/94			