


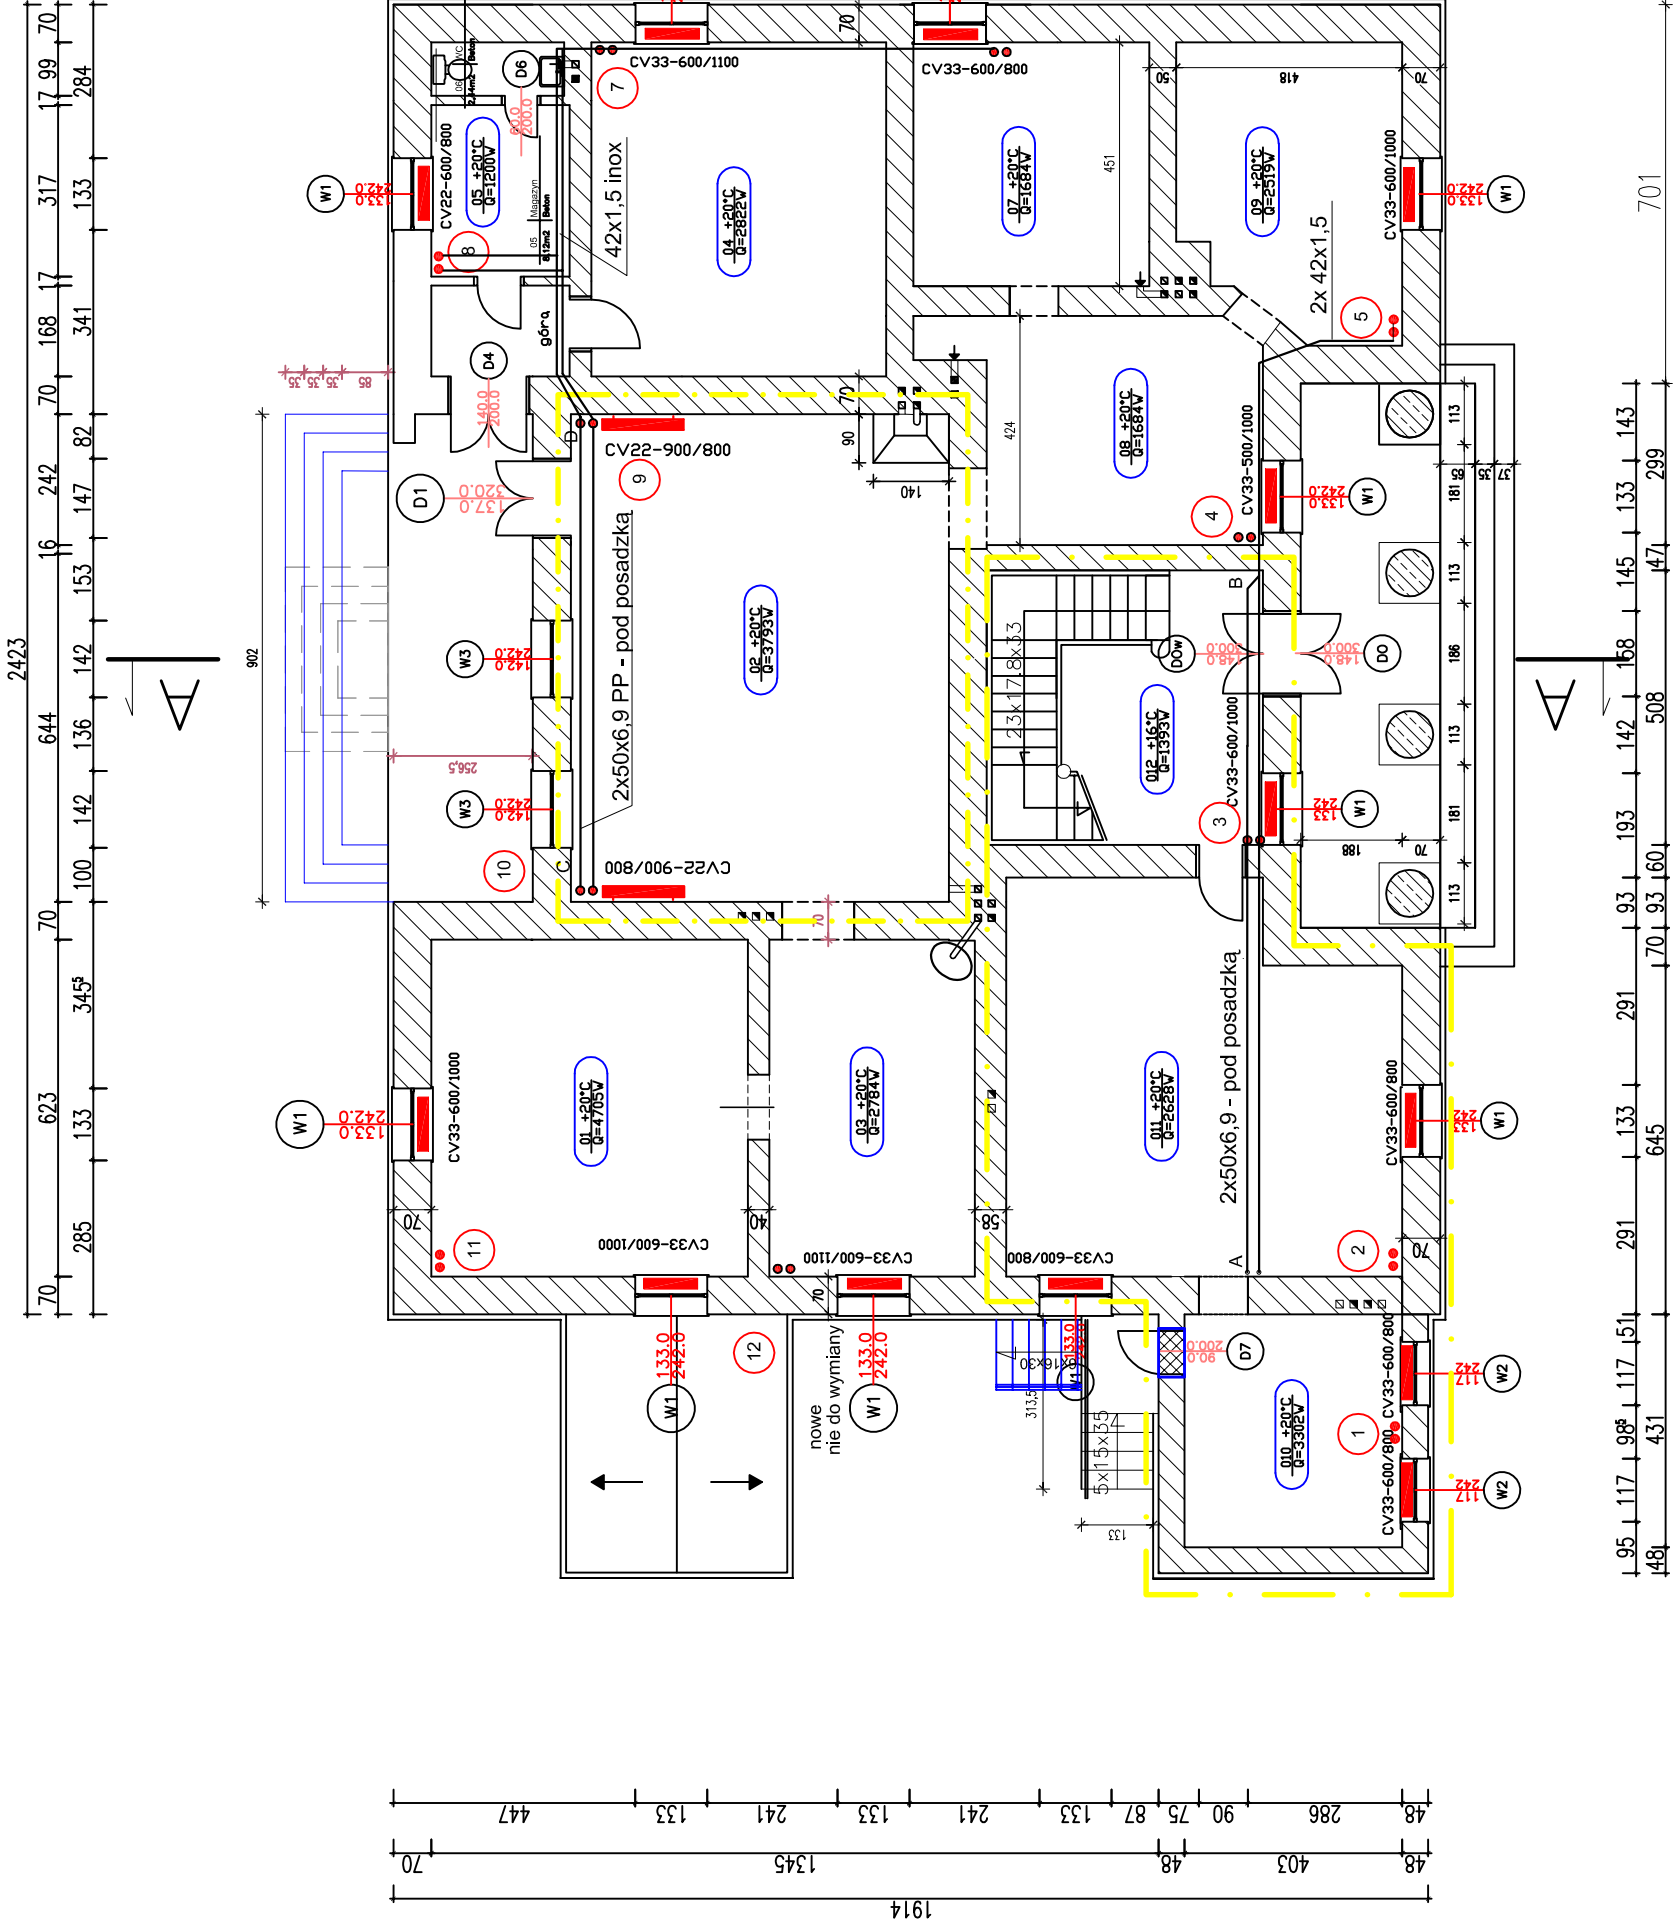

Piony grzejne z rur cienkościennych Kan-Therm press stal inox 1.4404 zaciskana dż28 do połowy piętra (+zawory podpionowe regulacyjne)

Grzejniki płytowe montowane we wnękach podokiennej na stojakach do grzejników płytowych mocowanych do podłogi

Przewody rozpraszające poziomy rury PP-R PN-10 fusiotherm stabi - glass (pod posadzką) dżxw=50x6,9 SDR 7,4 PN-10 (na odcinkach A-B i C-D)izolacja ciepłochron. termaflex gr-40mm

Pozostałe poziomy i gałazki z rur stalowych cienkościennych systemu Kan-Therm press inox 1.4404

Grzejnik zasilane od dołu V w obudowie, lub z boku C Zawory grzejnikowe regulacyjne z głowicą termostaticzna oznaczenia - nr pomieszczenia, temperatura wewnętrzna, zapotrzebowanie na ciepło

Przebiegi otworów w stropach i ścianach pod pionowy poziomy wykonac wiertnicą do betonu (metoda niepylaca)

Przejścia rur w r. ochronnych stalowych o dwie dymensje większe , przestrzen pomiedzy rurami wypełnić materiałem E60 niepalnym (zabezpieczenie p.poż.)

RZUT PARTERU

Inwestycja: Poprawa efektywności energetycznej budynku pałacowego w Sadowie	
Inwestor: Gmina Rypin 87-500 Rypin , ul. Lipnowska 4.	
Adres: SADOWO G.M. RYPIN-DZIAŁKA NR 90/ 4. POŁOŻONA W OBRĘBIE EWIDENCYJNYM SADOWO Gm. Rypin	
Projektant: mgr inż. Benedykt Kępiński	Podpis: [signature]
Nazwa rys. RZUT PARTERU - INSTALACJA C.O.	
Skala: 1:100	Data: 30.05.2016
Nr rys. 2	

ZAKRES OPRACOWANIA DO TERMOMODERNIZACJI

POMIESZCZENIE NR 1, NR2 - DOCIEPLENIE STROPU NAD PIWNICAMI OD STRONY WEWNĘTRZ. POMIESZCZENIA (WARUNKI KONSERWATORSKIE)

POMIESZCZENIE NR 3, NR4 - DOCIEPLENIE POSADZKI NA GRUNCIE WYMIANA STOLARKI OKIENNEJ + DRZWI