
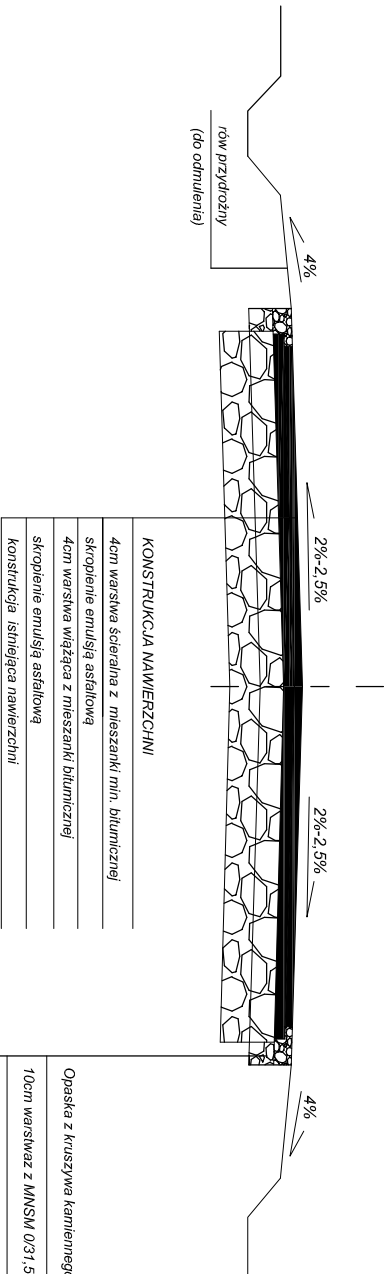


PRZEKRÓJ KONSTRUKCYJNY
SKALA 1:50
Odcinek
od km 0+000 do km 0+140
od km 0+360 do km 0+650

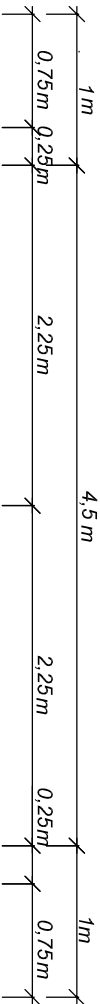

UWAGA :
W miejscach wykruszeń ze spękaniami nawierzchni należy wykonać
remont częściowy mieszanką min. bitumicznej i kruszywa kamiennego

Nazwa inwestycji : Przebudowa drogi gminnej Zakrocz - Dębiany o długości 650m			
Adres inwestycji: Droga gminna Zakrocz - Dębiany dz. nr 204 i 75			
Inwestor: Gmina Rypin			
PRZEKRÓJ KONSTRUKCYJNY		DATA: marzec 2017	SKALA: 1:50
Imię i nazwisko projektanta:		Branża	Nr rysunku 2a
Inż. Janusz Bizeziński		Drogowa	Podpis