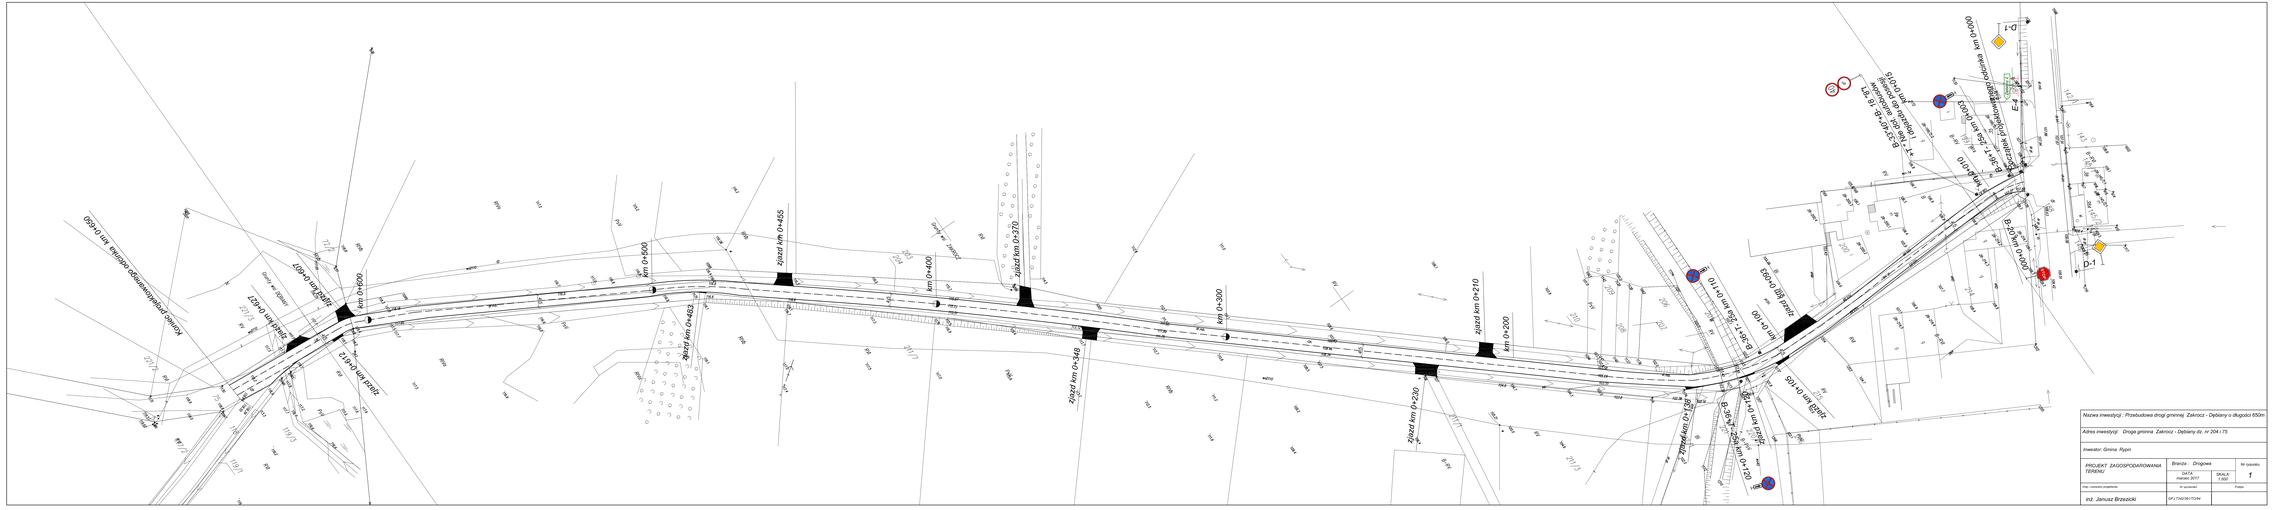

Nazwa inwestycji : Przebudowa drogi gminnej Zakrocz - Dębiany o długości 650m			
Adres inwestycji: Droga gminna Zakrocz - Dębiany dz. nr 204 i 75			
Inwestor: Gmina Rypin			
PROJEKT ZAGOSPODAROWANIA TERENU	Branża : Drogowa		Nr rysunku 1
	DATA marzec 2017	SKALA 1:500	
Imię i nazwisko przedmiotu	Nr uprawnień		Podpis
inż. Janusz Brzezicki	GP-I/7/4/2/8/1/TG/4/		