


PLAN ORIENTACYJNY  
SKALA 1:50000

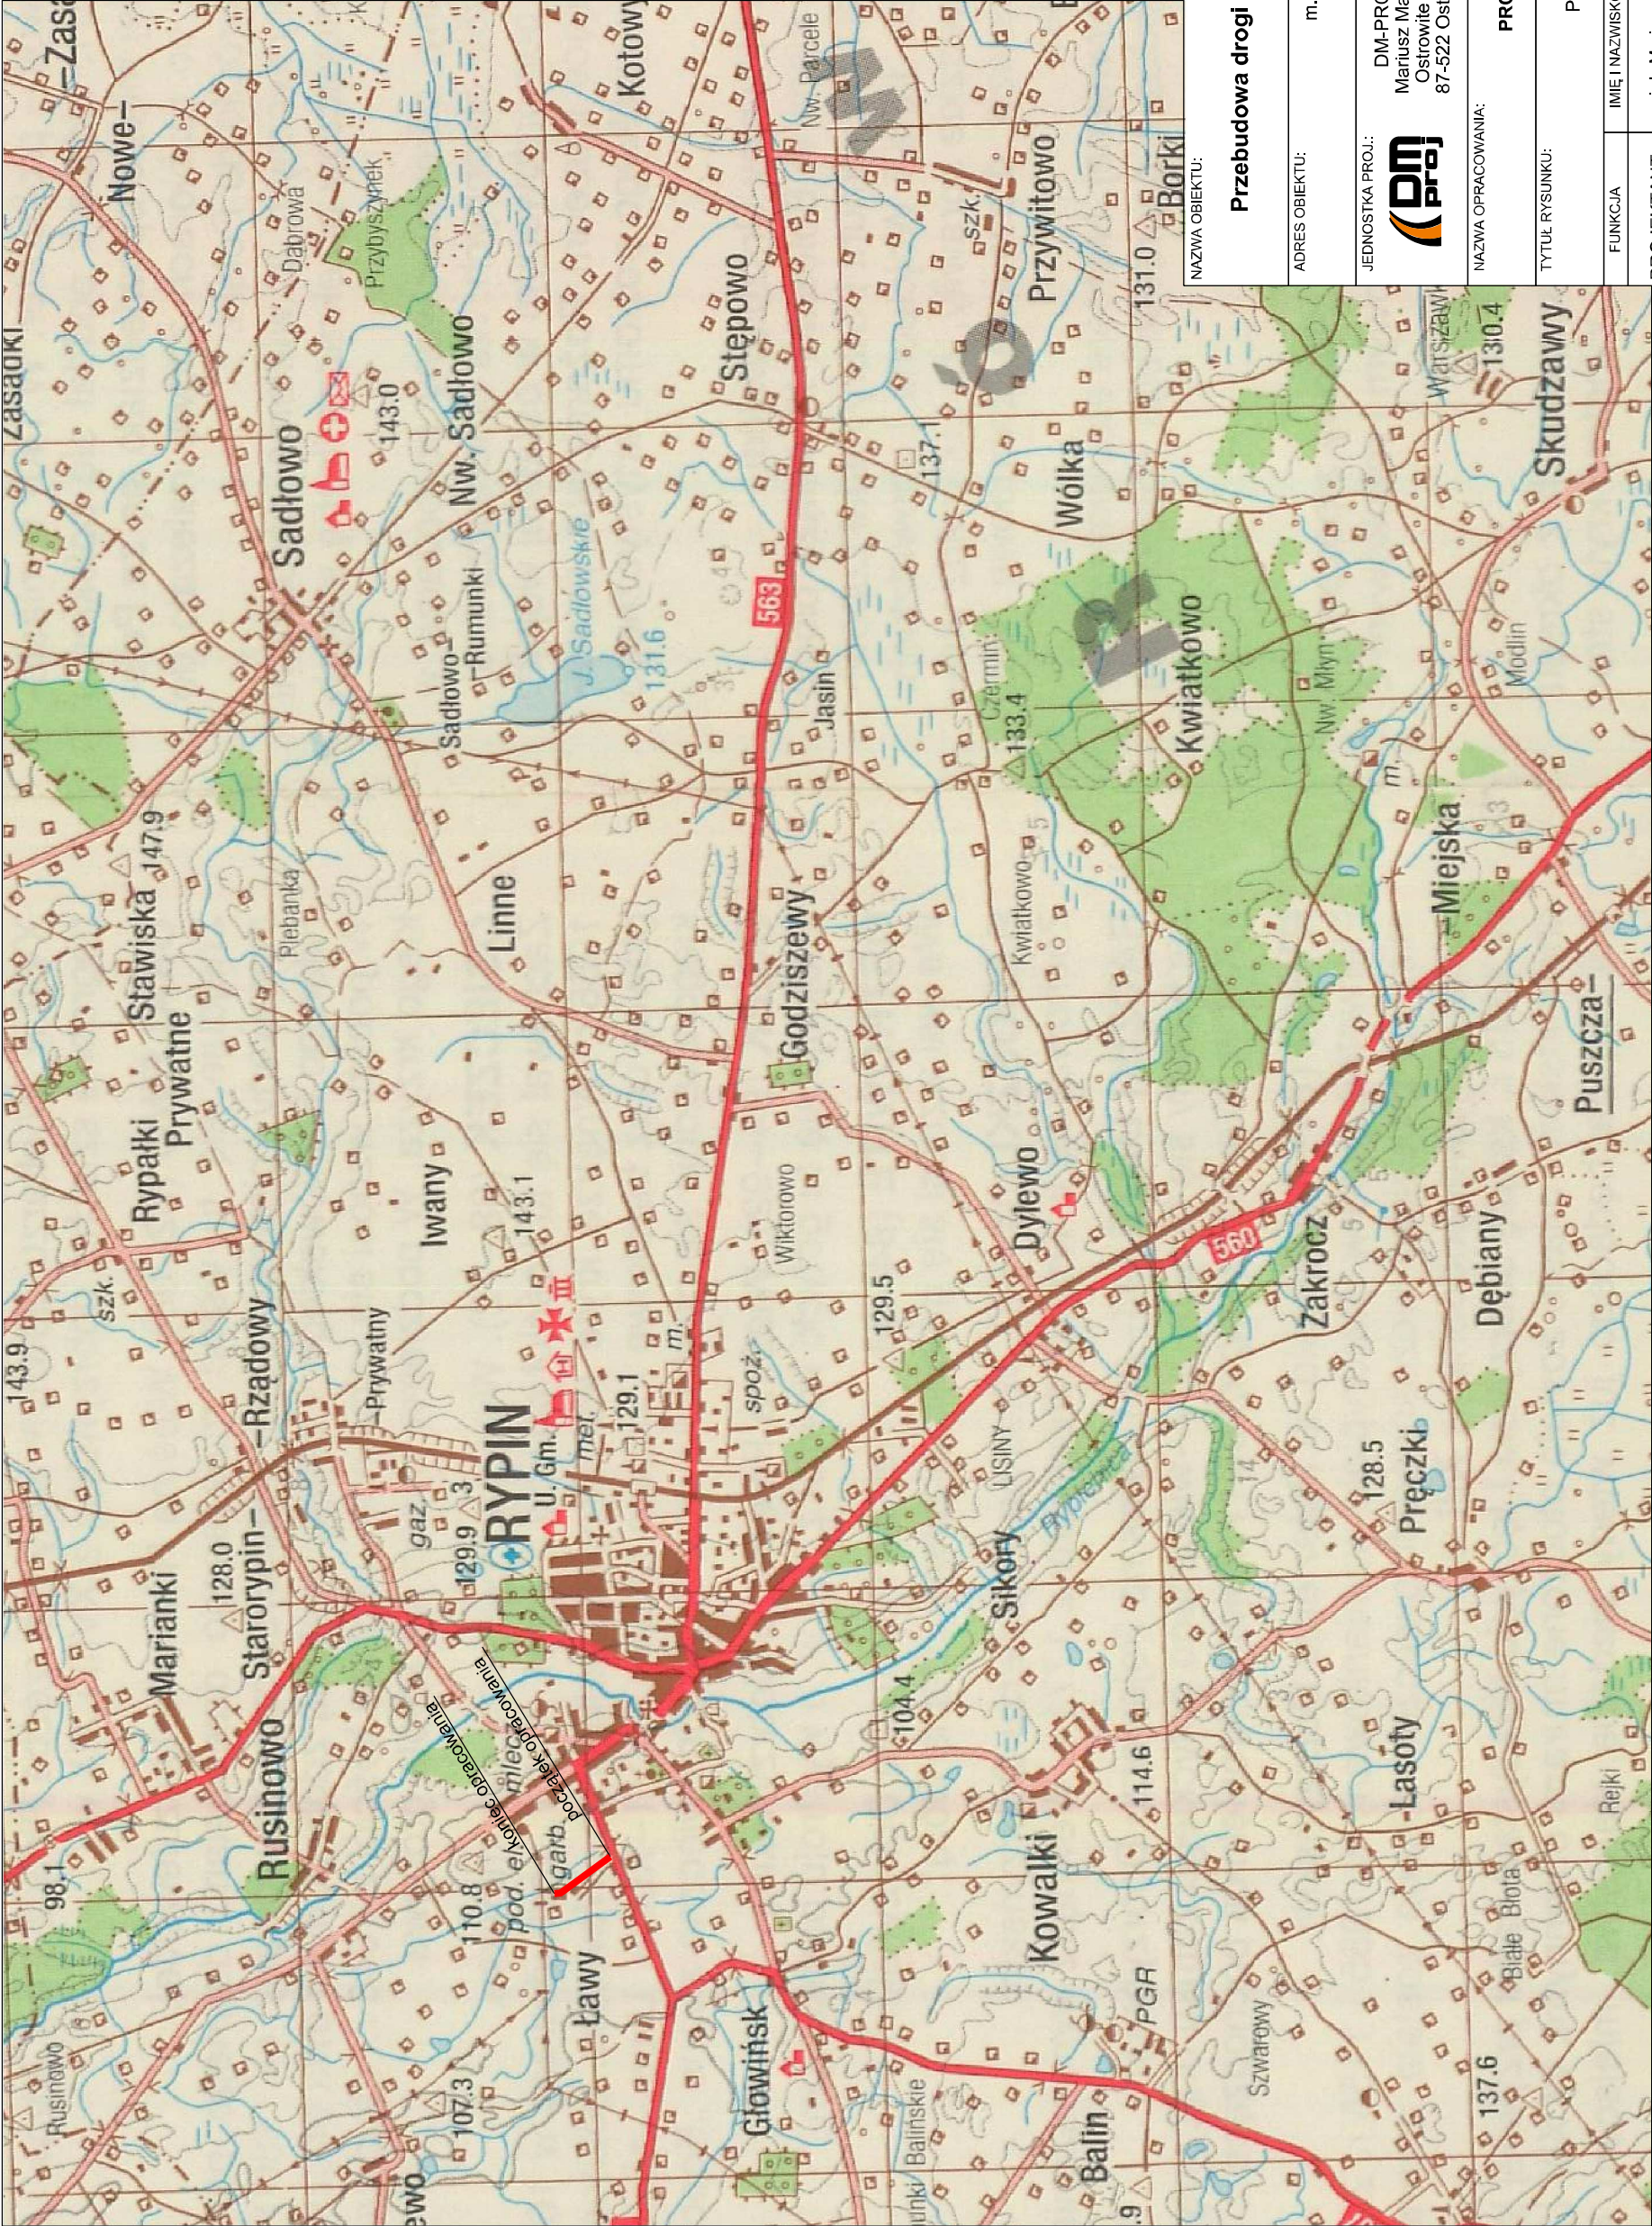

NAZWA OBIEKTU:		Przebudowa drogi gminnej w miejscowości Ławy	
ADRES OBIEKTU:		m. Ławy, gm. Rybin powiat rypiński	
JEDNOSTKA PROJ.:	 <div>DM-PROJ Mariusz Majewski Ostrowite 172 87-522 Ostrowite</div>	ZMAWIAJĄCY:	 <div>Gmina Rybin ul. Lipnowska 4 87-500 Rybin</div>
NAZWA OPRACOWANIA:		PROJEKT WYKONAWCZY	
TYTUŁ RYSUNKU:		PLAN ORIENTACYJNY	
FUNKCJA	IMIĘ I NAZWISKO	NR UPRAWNIENI I SPECJ.	PODPIS
PROJEKTANT:	mgr inż. Mariusz Majewski	KUP/0116/POOD/13 do projektowania w specjalności drogowej bez ograniczeń	
DATA:	08.2016	BRANŻA: DROGOWA	NR RYS. 1