Mapa do celów projektowych
Skala 1 : 500

SADŁOWO dz. nr 90/4

041204_2 – Rypin

0021 – Sadłowo

Identyfikator zgłoszenia : GIK.6640.1271.2015

Układ współrzędnych prostokątnych płaskich : 2000 strefa 6

Układ wysokości : Kronsztadt 60

Godło mapy : 6.193.33.24.3.2

Data opracowania : 25.05.2016 r.

– Brak służebności gruntowych w granicach projektowanej inwestycji.
Rozporządzenie MSWiA z dnia 9 listopada 2011 r.
(Dz. U. z 2011 r. Nr 263, poz. 1572)

„JASTA"
Usługi Geodezyjne
Stanisław Pesta
87-500 Rypin, ul. 21 Stycznia 22
tel. 54 280 2095, NIP 8921121820

GEODETA UPRAWNIONY
mgr inż. Stanisław Pesta
Zaświadczenie GUGiK NR 6080

Poświadcza się, że niniejszy dokument został opracowany w wyniku prac geodezyjnych i kartograficznych, których rezultaty zawiera operat techniczny wpisany do ewidencji materiałów państwowego zasobu geodezyjnego i kartograficznego

Organ prowadzący państwowy zasób geodezyjny i kartograficzny	STAROSTA RYPIŃSKI
Identyfikator ewidencyjny materiału zasobu – operatu technicznego	P.0412.2016.509
Data wpisania operatu technicznego do ewidencji materiałów zasobu	25. 05. 2016
Imię, nazwisko i podpis osoby reprezentującej organ	Z up. STAROSTY

mgr inż. Lech Dobrzeniecki
Z-ca Kierownika Wydziału Geodezji Kartografii, Katastru i Nieruchomości

PROJEKT ZAGOSPODAROWANIA DZIAŁKI NR 90/4 POŁOŻONEJ W MIEJSC. SADŁOWO OBRĘB EWIDENCYJNY 0021 SADŁOWO , GM. RYPIN

INWESTOR:

Gmina Rypin
87-500 Rypin , ul. Lipnowska 4.

OZNACZENIA:

- ISTNIEJĄCY BUDYNEK OBJĘTY ZAKRESEM OPRACOWANIA
- ISTNIEJĄCY BUDYNEK GOSPODARCZY
- ISTNIEJ. PRZYBUDÓWKA DO ROZBIÓRKI
- ISTNIEJ. SCHODY DO REMONTU I PRZBUDOWY
- kanalizacja podposadzkowa rura PVC dn100 perforowana drenażowa
- ISTNIEJ. KANALIZACJA DESZCZOWA Ø150
- ISTNIEJ. HYDRANT P.POŻ.
- ISTNIEJ. ZJAZD
- ISTNIEJ. STAW
- ISTNIEJ. DROGA GRUNTOWA
- ISTNIEJ. TERNY ZIELONE

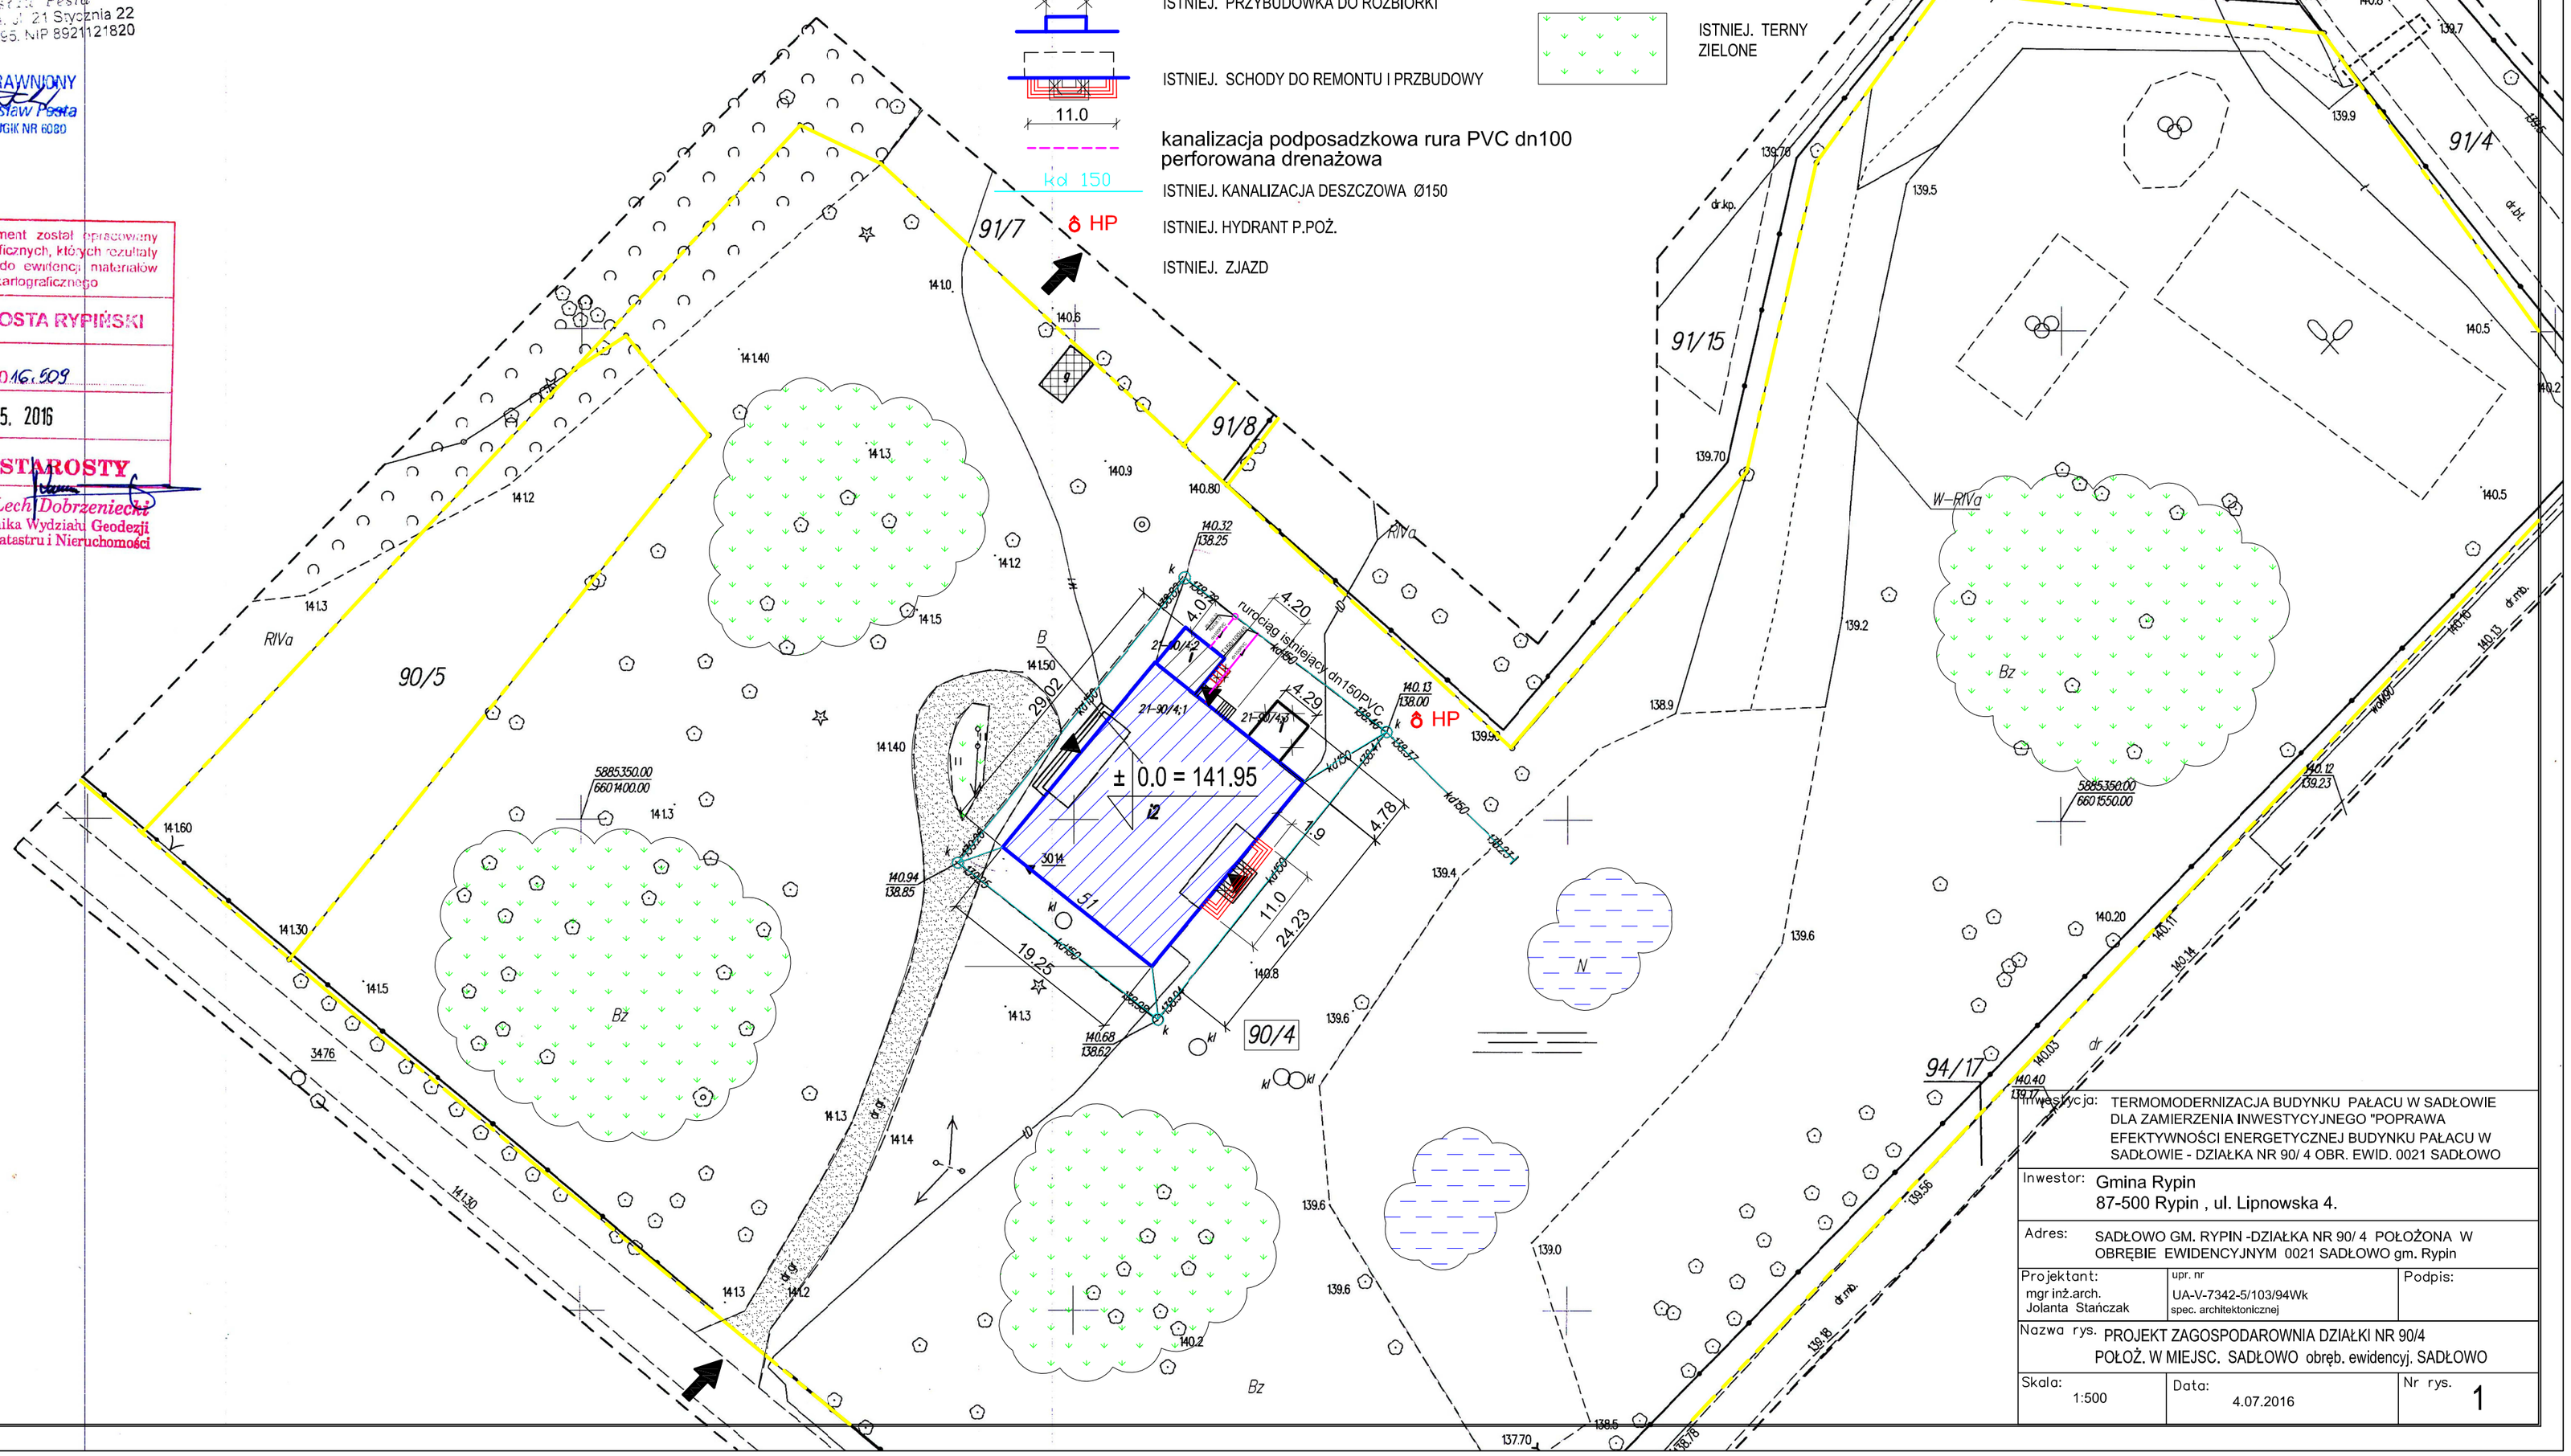

Inwestycja:	TERMOMODERNIZACJA BUDYNKU PAŁACU W SADŁOWIE DLA ZAMIERZENIA INWESTYCYJNEGO "POPRAWA EFEKTYWNOŚCI ENERGETYCZNEJ BUDYNKU PAŁACU W SADŁOWIE - DZIAŁKA NR 90/ 4 OBR. EWID. 0021 SADŁOWO	
Inwestor:	Gmina Rypin 87-500 Rypin , ul. Lipnowska 4.	
Adres:	SADŁOWO GM. RYPIN -DZIAŁKA NR 90/ 4 POŁOŻONA W OBRĘBIE EWIDENCYJNYM 0021 SADŁOWO gm. Rypin	
Projektant: mgr inż.arch. Jolanta Stańczak	upr. nr UA-V-7342-5/103/94Wk spec. architektonicznej	Podpis:
Nazwa rys.	PROJEKT ZAGOSPODAROWNIA DZIAŁKI NR 90/4 POŁOŻ. W MIEJSC. SADŁOWO obręb. ewidencyj. SADŁOWO	
Skala: 1:500	Data: 4.07.2016	Nr rys. 1