


RZUT PIWNICY

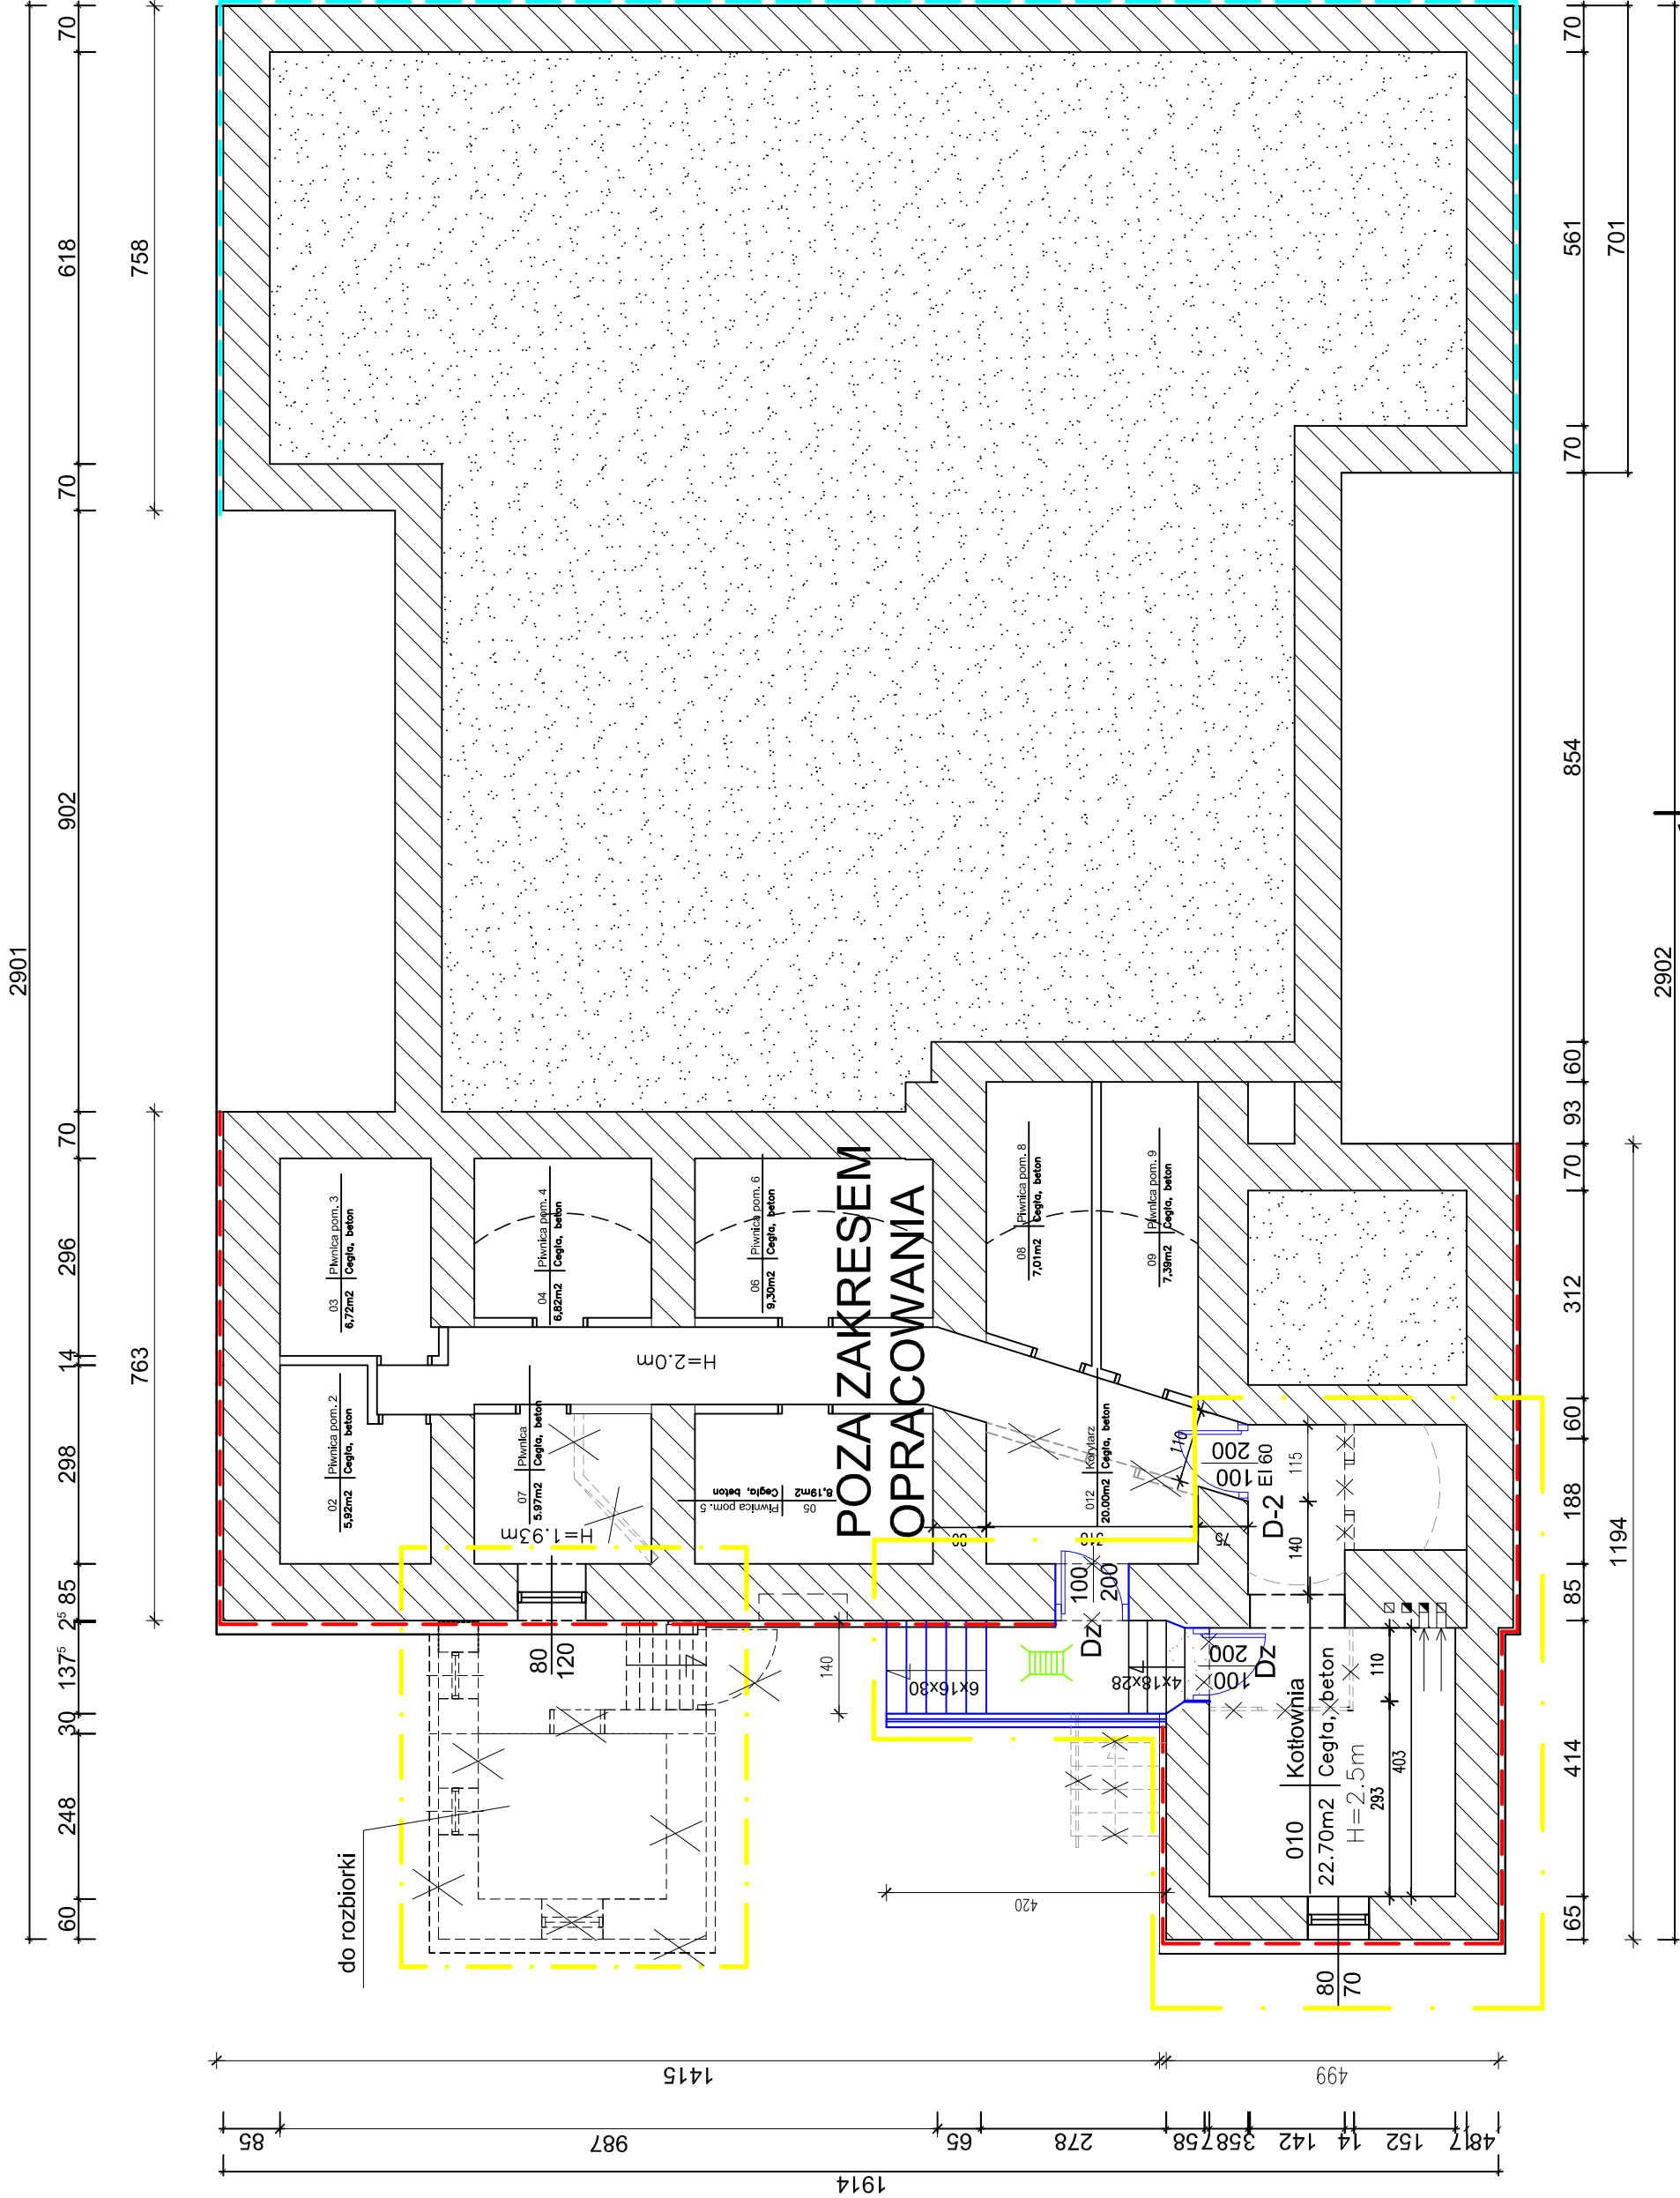

Zestawienie powierzchni				
Numer	Nazwa	Pow. brutto	Obwód	Materiał podłoża
010	Kotłownia	22.70m ²	Obw:2526.22 cm	Cegła, beton
09	Piwnica pom. 9	7.39m ²	Obw:1269.57 cm	Cegła, beton
08	Piwnica pom. 8	7.01m ²	Obw:1182.59 cm	Cegła, beton
07	Piwnica pom. 7	5.97m ²	Obw:994.25 cm	Cegła, beton
06	Piwnica pom. 6	9.30m ²	Obw:1239.04 cm	Cegła, beton
05	Piwnica pom. 5	8.19m ²	Obw:1178.33 cm	Cegła, beton
04	Piwnica pom. 4	6.82m ²	Obw:1044.42 cm	Cegła, beton
03	Piwnica pom. 3	6.72m ²	Obw:1045.95 cm	Cegła, beton
02	Piwnica pom. 2	5.92m ²	Obw:1049.60 cm	Cegła, beton
012	Korytarz	26.0m ²		Cegła, beton
		106.00m ²		

ZAKRES OPRACOWANIA
DO TERMOMODERNIZACJI

POWIERZCHNIE ŚCIAN PIWNIC DO WYKONANIA MINWRAŁNEJ ZAPRAWY
USZCZELNIAJĄCEJ MDS Z UZUPEŁNIENIEM CEGŁY.

POWIRZCHNIA ŚCIAN FUNDAMENTOWYCH DO WYKONANIA
MINERALNEJ ZAPRAWY MDS - (TUBAG - TRASS)

ŚCIANY DO ROZBIÓRKI
I WYKUCIA



Inwestycja:	TERMOMODERNIZACJA BUDYNKU PALACU W SĄDLOWIE DŁA ZAMIERZENIA INWESTYCYJNEGO "POPRAWA EFEKTYWNOŚCI ENERGETYCZNEJ BUDYNKU PALACU W SĄDLOWIE - DZIAŁKA NR 90/4 OBR. EWID. 0021 SĄDLÓWO		
Inwestor:	Gmina Rypin 87-500 Rypin , ul. Lipnowska 4.		
Adres:	SĄDLÓWO GM. RYPIN -DZIAŁKA NR 90/4 POŁOŻONA W OBRĘBIE EWIDENCYJNYM 0021 SĄDLÓWO gm. Rypin		
Projektant:	mgr inż. arch. Juliana Stalczak	upr. nr UA-V-7342-5/103/94Wk	Podpis:
Projektant:	mgr inż. Małgorzata Głodek	upr. nr UAN-NE-8386-5/96/67Wk	Podpis:
Nazwa rys.			
RZUT PIWNIC - PROJEKT			
Skala:	1:100	Data:	04.07.2016
Nr rys.			1