


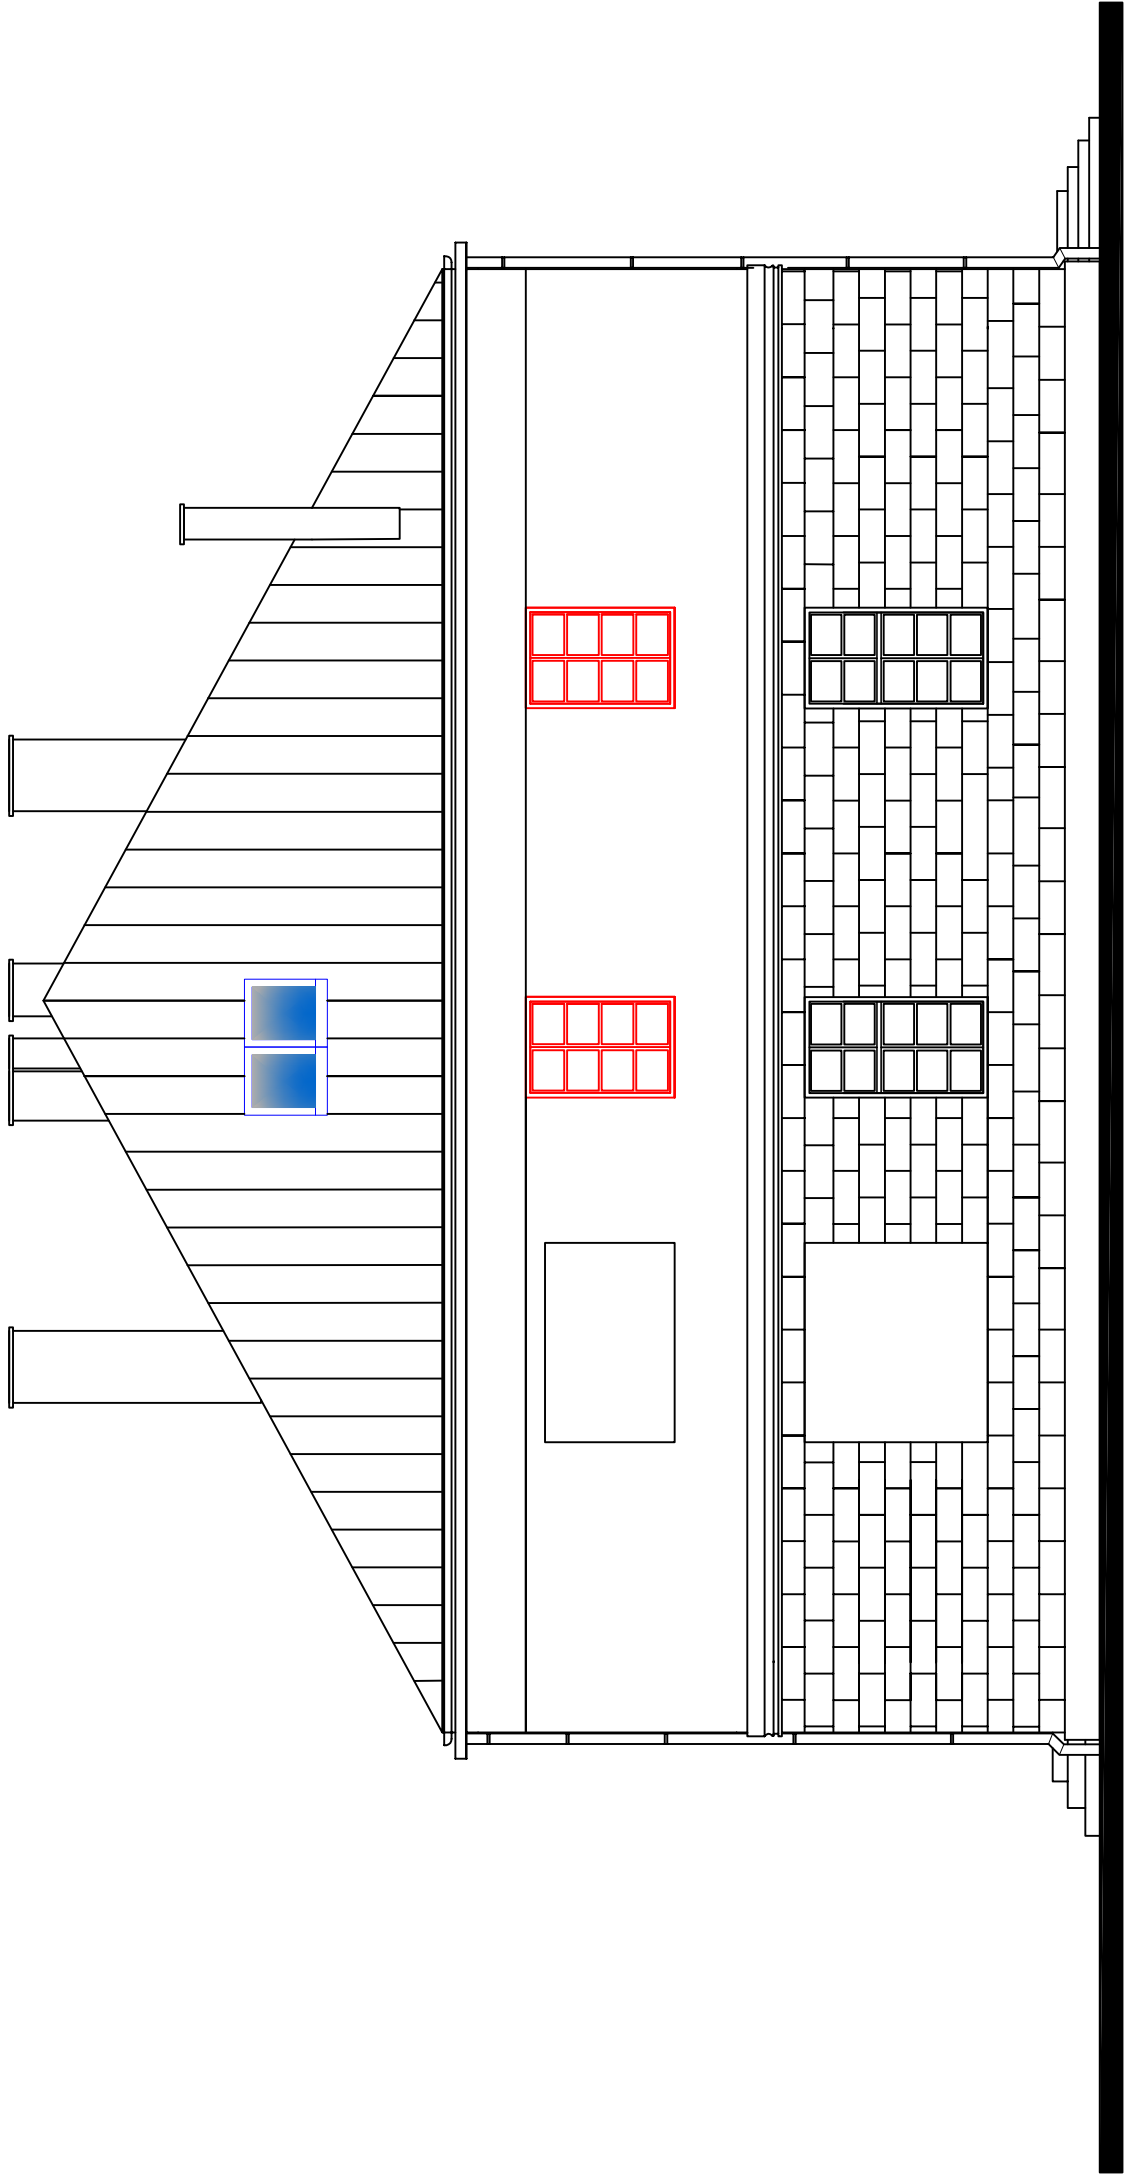

ELEWACJA POŁUDNIOWO-WSCHODNIA

UWAGA :
KOLOREM CZERWONYM
POKAZANO STOLARKE DO WYMIANY

Inwestycja: TERMOMODERNIZACJA BUDYNKU PAŁACU W SĄDLOWIE DLA ZAMIERZENIA INWESTYCYJNEGO "POPRAWA EFEKTYWNOŚCI ENERGETYCZNEJ BUDYNKU PAŁACU W SĄDLOWIE - DZIAŁKA NR 90/ 4 OBR. EWID. 0021 SĄDLÓWO	
Inwestor: Gmina Rypin 87-500 Rypin , ul. Lipnowska 4.	
Adres: SĄDLÓWO GM. RYPIN -DZIAŁKA NR 90/ 4 POŁOŻONA W OBREBIE EWIDENCYJNYM 0021 SĄDLÓWO gm. Rypin	
Projektant: mgr inż.arch. Jolanta Stańczak	upr. nr UA-V-7342-5/103/94Wk spec. architektonicznej
Projektant: mgr inż. Małgorzata Głodek	upr. nr UAN-NB-8386-5/96/87Wk spec.konstrukcyjno-budowlana
Podpis:	
Podpis:	
Nazwa rys. ELEWACJA POŁUDNIOWO – WSCHODNIA	
Skala: 1:100	Data: 04.07.2016
Nr rys. 10	