


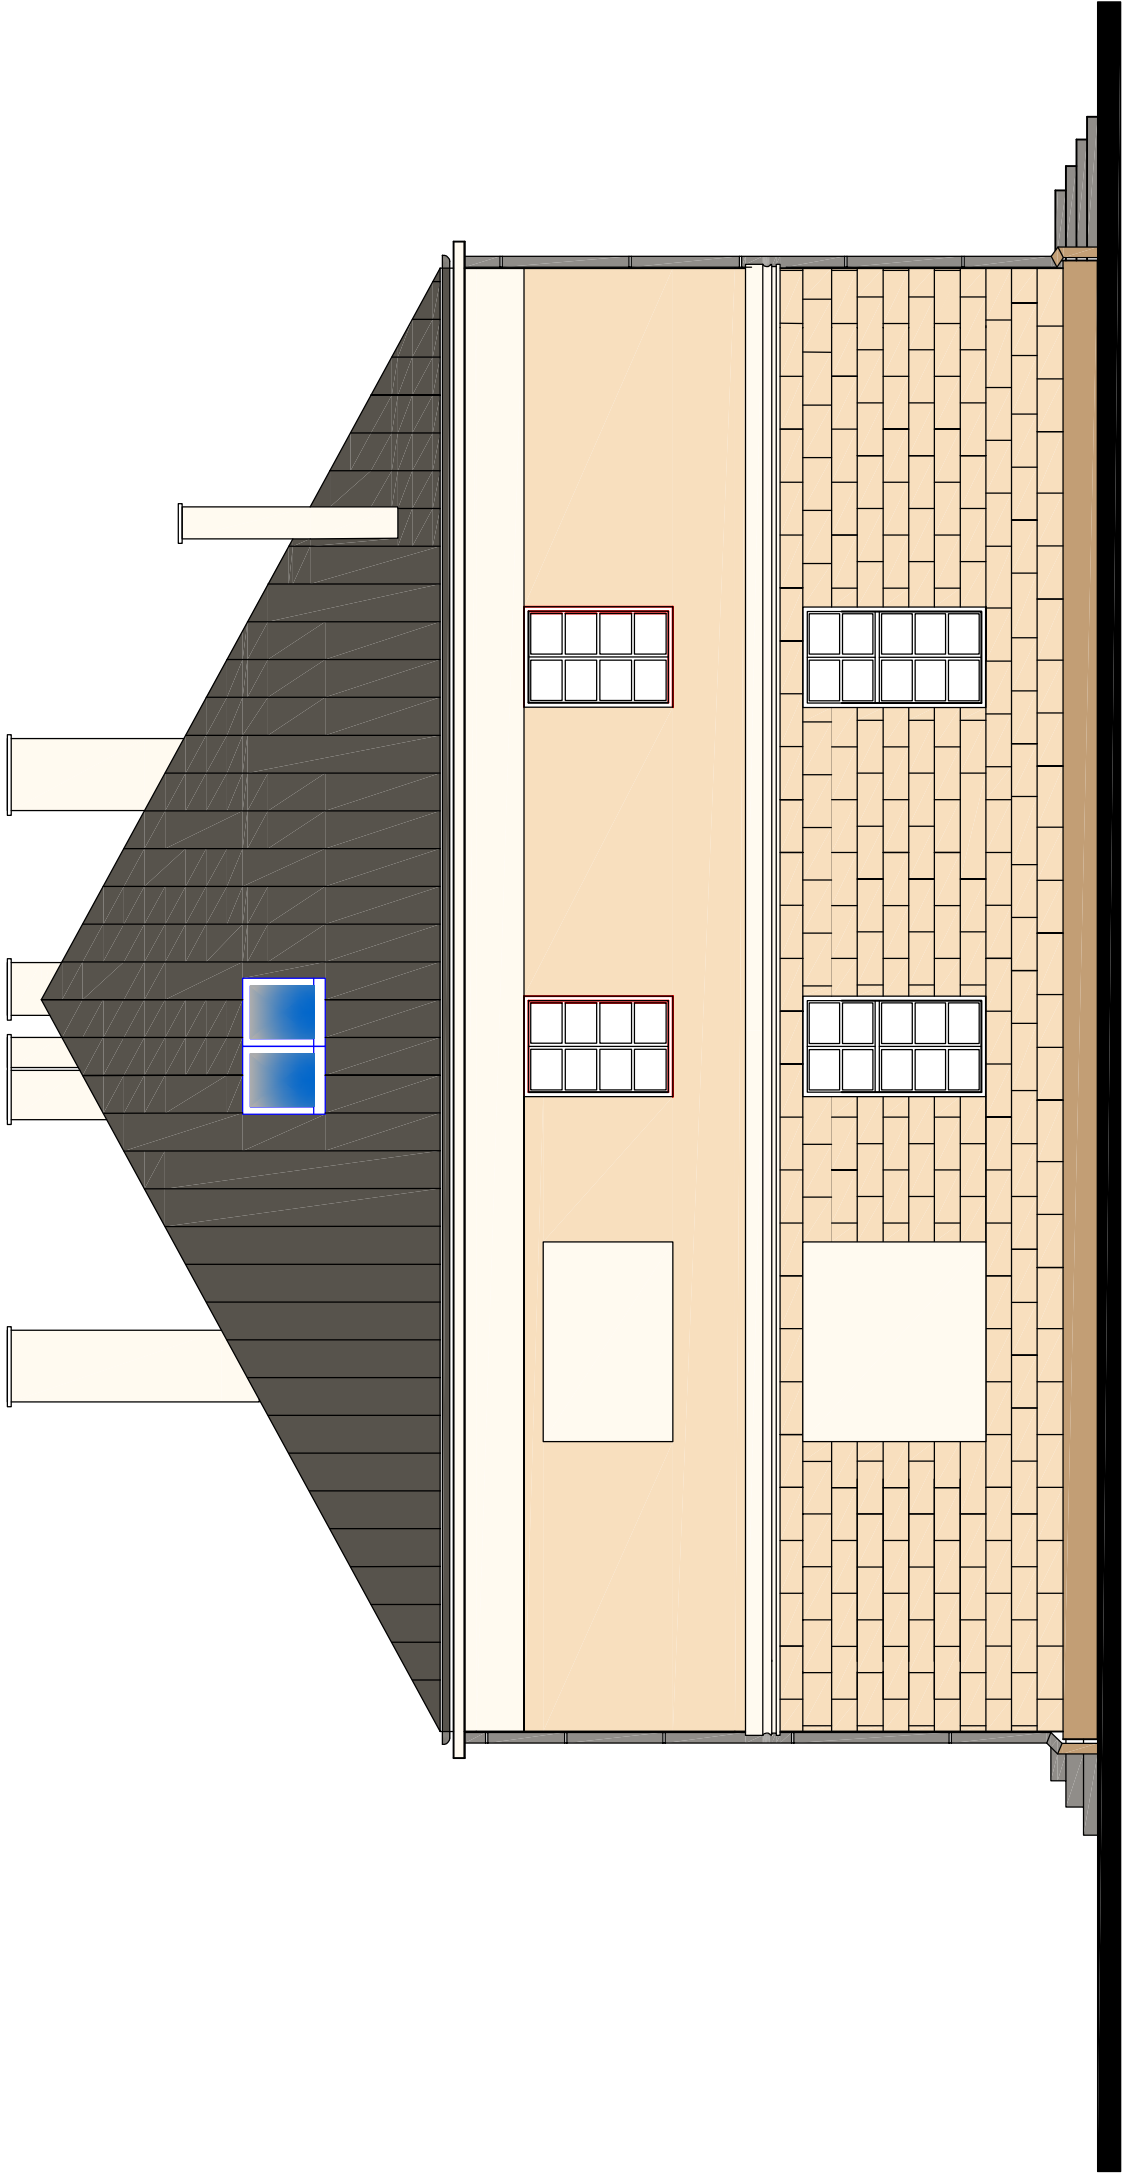

ELEWACJA POŁUDNIOWO-WSCHODNIA KOLORYSTYKA

ZESTAWIENIE MATERIAŁÓW WYKOŃCZENIOWYCH I KOLORYSTYKA

- Tynk ciepłochronny - barwiony lub malowany -farba elewacyjna KABE- K 10630
- Tynk ciepłochronny / gzymsy, kolumny, głowice/ barwiony lub malowany- farba elewacyjna KABE- K 10010
- Tynk cementowo- wapienny/ cokoł/ - farba elewacyjna KABE- K 10670
- Płyty granitowe płomieniowane, szare
- Blacha powlekana , na rąbek stojący
- Stolakra okienna i drzwiowa- drewniana, biała

Inwestycja:	TERMOMODERNIZACJA BUDYNKU PAŁACU W SĄDLŹWIE DLA ZAMIERZENIA INWESTYCYJNEGO "POPRAWA EFEKTYWNOŚCI ENERGETYCZNEJ BUDYNKU PAŁACU W SĄDLŹWIE - DZIAŁKA NR 90/ 4 OBR. EWID. 0021 SĄDLŹWO		
Inwestor:	Gmina Rypin 87-500 Rypin , ul. Lipnowska 4.		
Adres:	SĄDLŹWO GM. RYPIN -DZIAŁKA NR 90/ 4 POŁOŻONA W OBREBIE EWIDENCYJNYM 0021 SĄDLŹWO gm. Rypin		
Projektant:	mgr inż.arch. Jolanta Stańczak	upr. nr UA-V-7342-5/103/94Wk spec. architektonicznej	Podpis:
Projektant:	mgr inż. Małgorzata Głodek	upr. nr UAN-NB-8386-5/96/87Wk spec.konstrucyjno-budowlana	Podpis:
Nazwa rys.			
ELEWACJA POŁUDNIOWO – WSCHODNIA			
Skala:	1:100	Data:	04.07.2016
		Nr rys.	14