



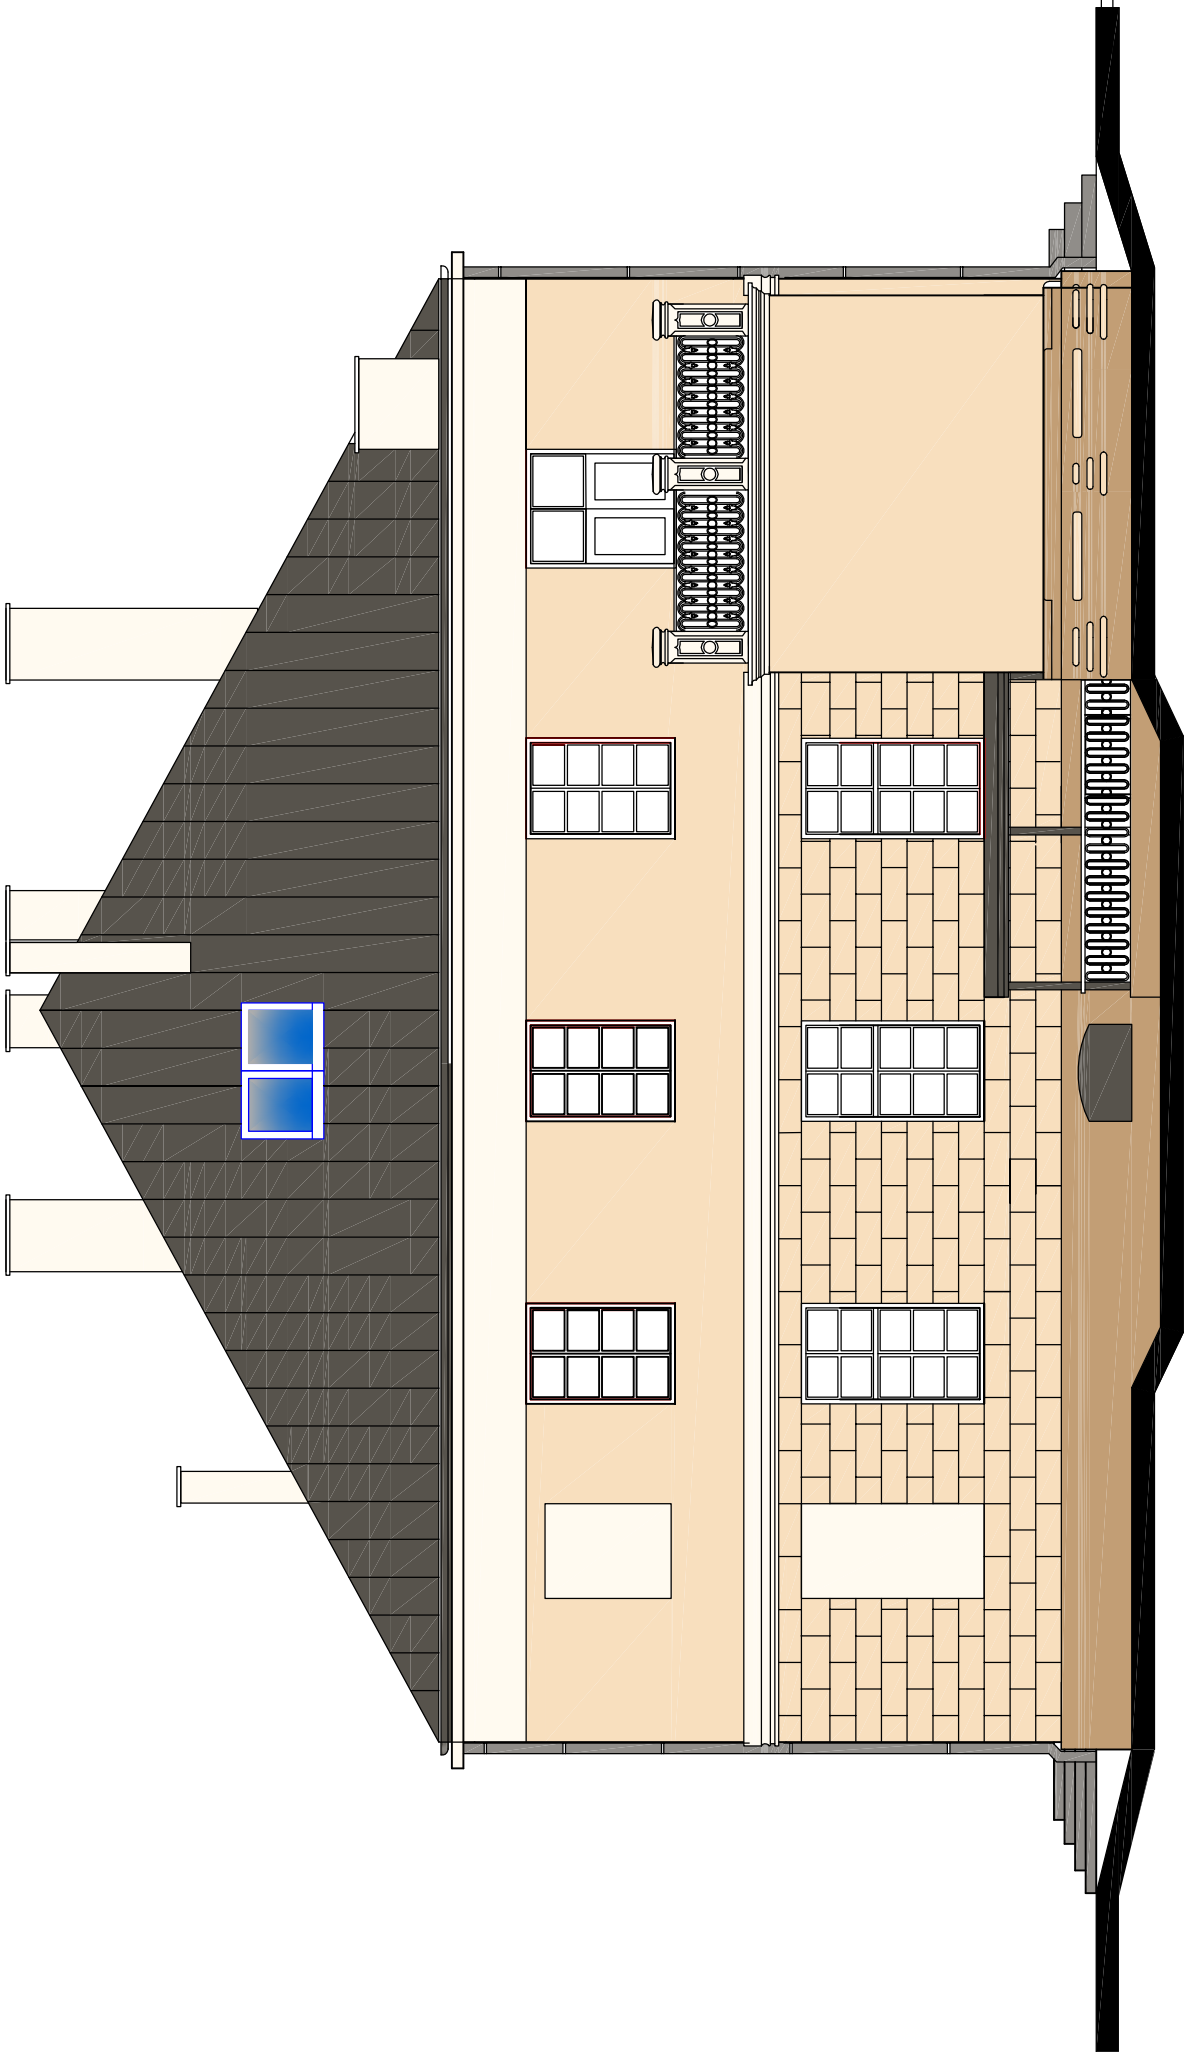

ELEWACJA PÓŁNOCNO-ZACHODNIA KOLORYSTYKA

ZESTAWIENIE MATERIAŁÓW WYKOŃCZENIOWYCH I KOLORYSTYKA

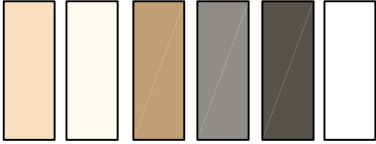

- Tynk ciepłochronny - barwiony lub malowany -farba elewacyjna KABE- K 10630
- Tynk ciepłochronny / gzymsy, kolumny, głowice/ barwiony lub malowany- farba elewacyjna KABE- K 10010
- Tynk cementowo- wapienny/ cokoł/ - farba elewacyjna KABE- K 10670
- Płyty granitowe płomieniowane, szare
- Blacha powlekana , na rąbek stojący
- Stołakra okienna i drzwiowa- drewniana, biała

Inwestycja: TERMOMODERNIZACJA BUDYNKU PAŁACU W SĄDŁOWIE DLA ZAMIERZENIA INWESTYCYJNEGO "POPRAWA EFEKTYWNOŚCI ENERGETYCZNEJ BUDYNKU PAŁACU W SĄDŁOWIE - DZIAŁKA NR 90/ 4 OBR. EWID. 0021 SĄDŁOWO			
Inwestor: Gmina Rypin 87-500 Rypin , ul. Lipnowska 4.			
Adres: SĄDŁOWO GM. RYPIN -DZIAŁKA NR 90/ 4 POŁOŻONA W OBRĘBIE EWIDENCYJNYM 0021 SĄDŁOWO gm. Rypin			
Projektant: mgr inż.arch. Jolanta Stańczak	upr. nr UA-V-7342-5/103/94Wk spec. architektonicznej	Podpis:	
Projektant: mgr inż. Małgorzata Głodek	upr. nr UAN-NB-8386-5/96/87Wk spec.konstrucyjno-budowlana	Podpis:	
Nazwa rys. ELEWACJA PÓŁNOCNO – ZACHODNIA			
Skala: 1:100	Data: 04.07.2016	Nr rys.	15