

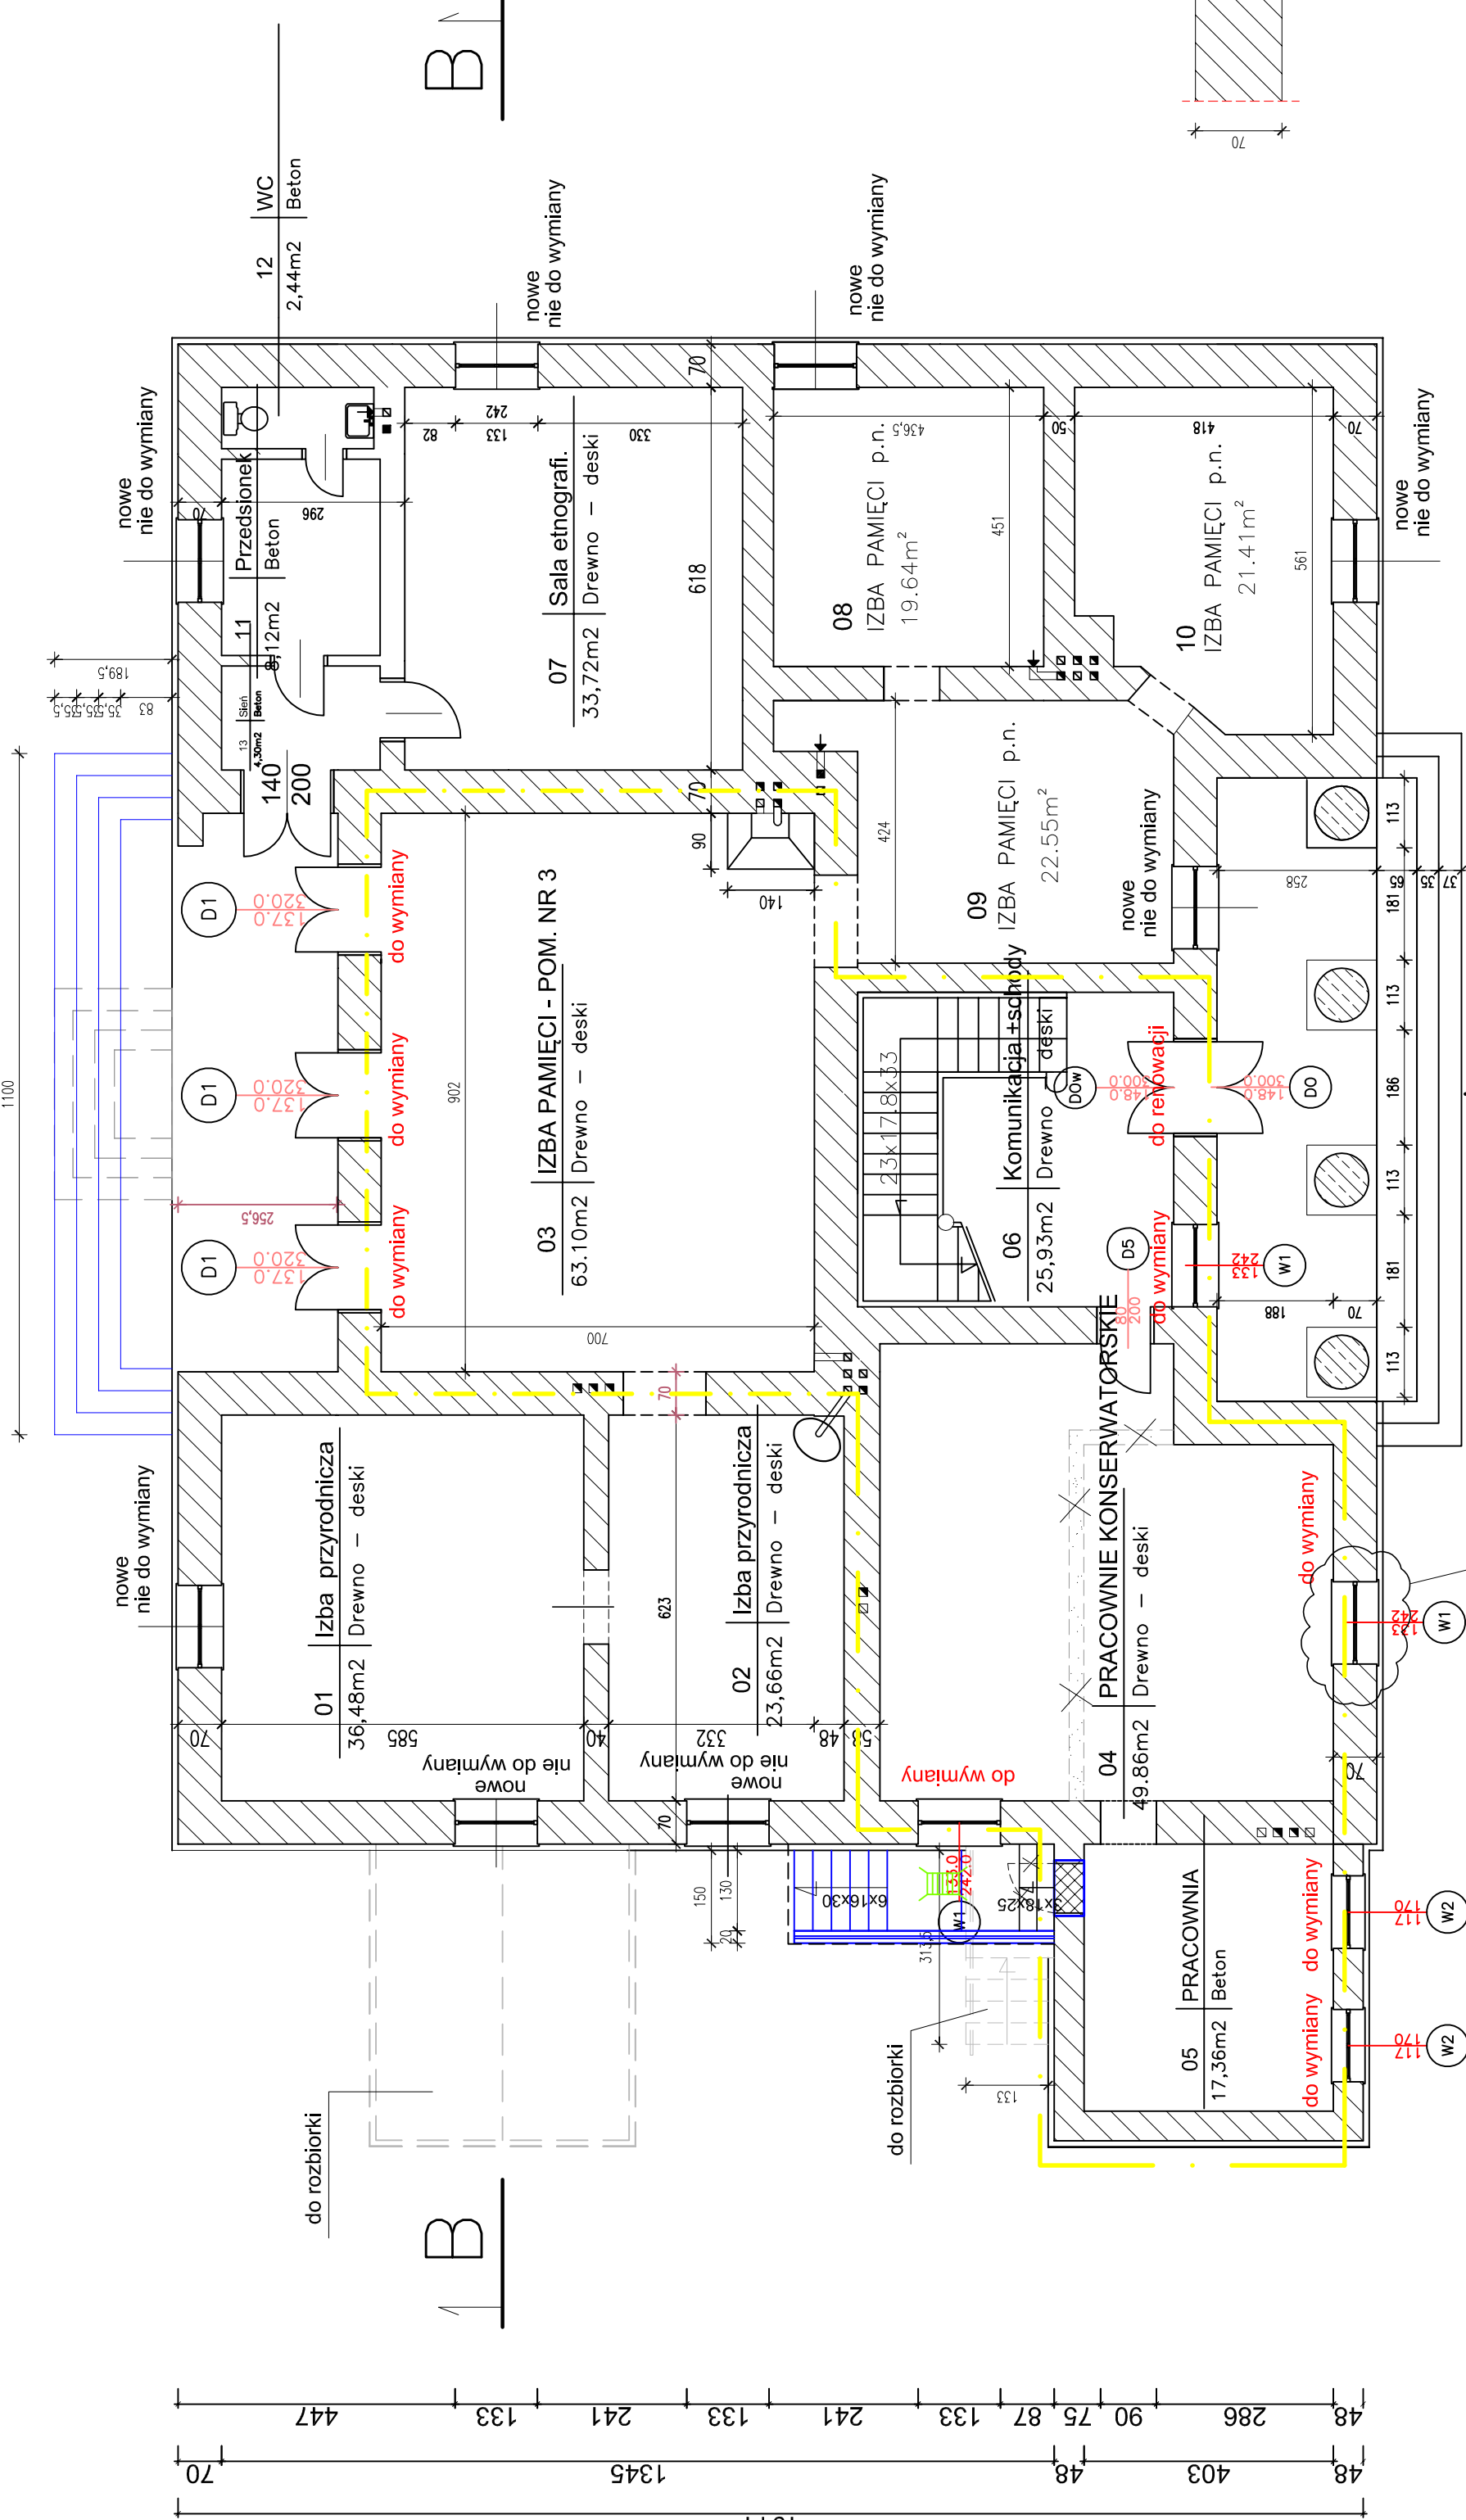
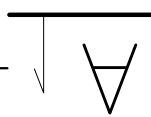
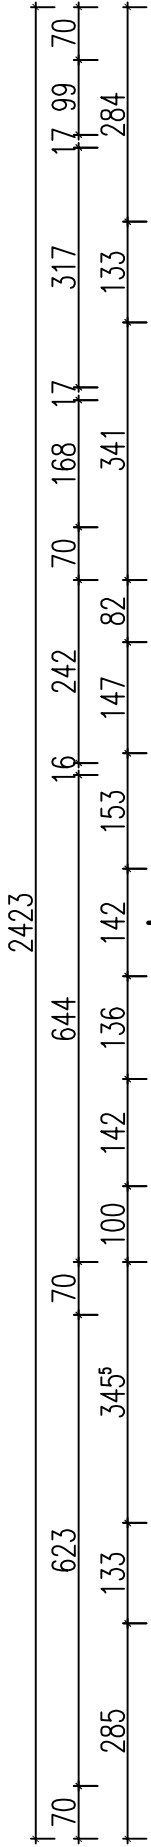


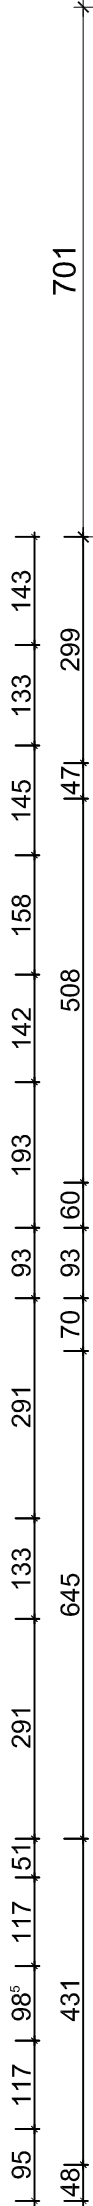

SZCZEGÓŁ 1

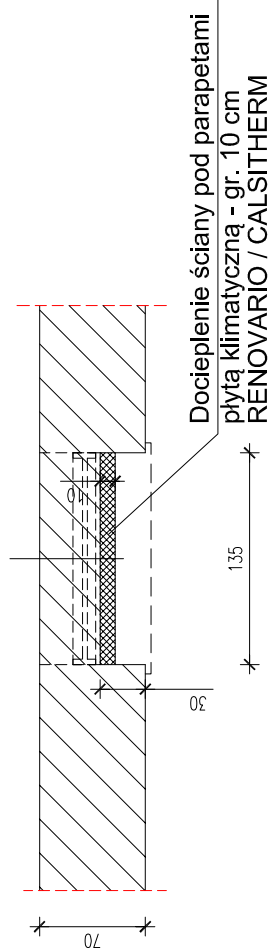

ZAKRES OPRACOWANIA DO TERMOMODERNIZACJI

POMIESZCZENIE NR 4, NR5 - DOCIEPLENIE STROPU
NAD PIWNICAMI OD STRONY WEWNĘTRZ. POMIESZCZENIA
(WARUNKI KONSERWATORSKIE)

POMIESZCZENIE NR 3, NR4 - DOCIEPLENIE POSADZKI NA GRUNCIE
WYMIANA STOLARKI OKiennej + DRZWI



likwidacja drzwi - zamurowanie

Investycja:	TERMOMODERNIZACJA BUDYNKU PALACU W SĄDLOWIE DLA ZAMIERZENIA INWESTYCYJNEGO "POPRAWA EFEKTYWNOŚCI ENERGETYCZNEJ BUDYNKU PALACU W SĄDLOWIE - DZIAŁKA NR 90/4 OBR. EWID. 0021 SĄDLÓWO		
Investor:	Gmina Rypin 87-500 Rypin , ul. Lipnowska 4.		
Adres:	SĄDLÓWO GM. RYPIN - DZIAŁKA NR 90/4 POŁOŻONA W OBRĘBIE EWIDENCYJNYM 0021 SĄDLÓWO gm. Rypin		
Projektant:	mgr inż. arch. Juliana Stalczak	upr. nr UA-V-7342-5/103/94Wk spec. architektonicznej	Podpis:
Projektant:	mgr inż. Małgorzata Głodek	upr. nr UAN-NE-8386-5/96/67Wk spec.konstrukcyjno-budowlana	Podpis:
Nazwa rys. RZUT PARTERU - PROJEKT			
Skala:	1:100	Data:	04.07.2016
Nr rys.			2