


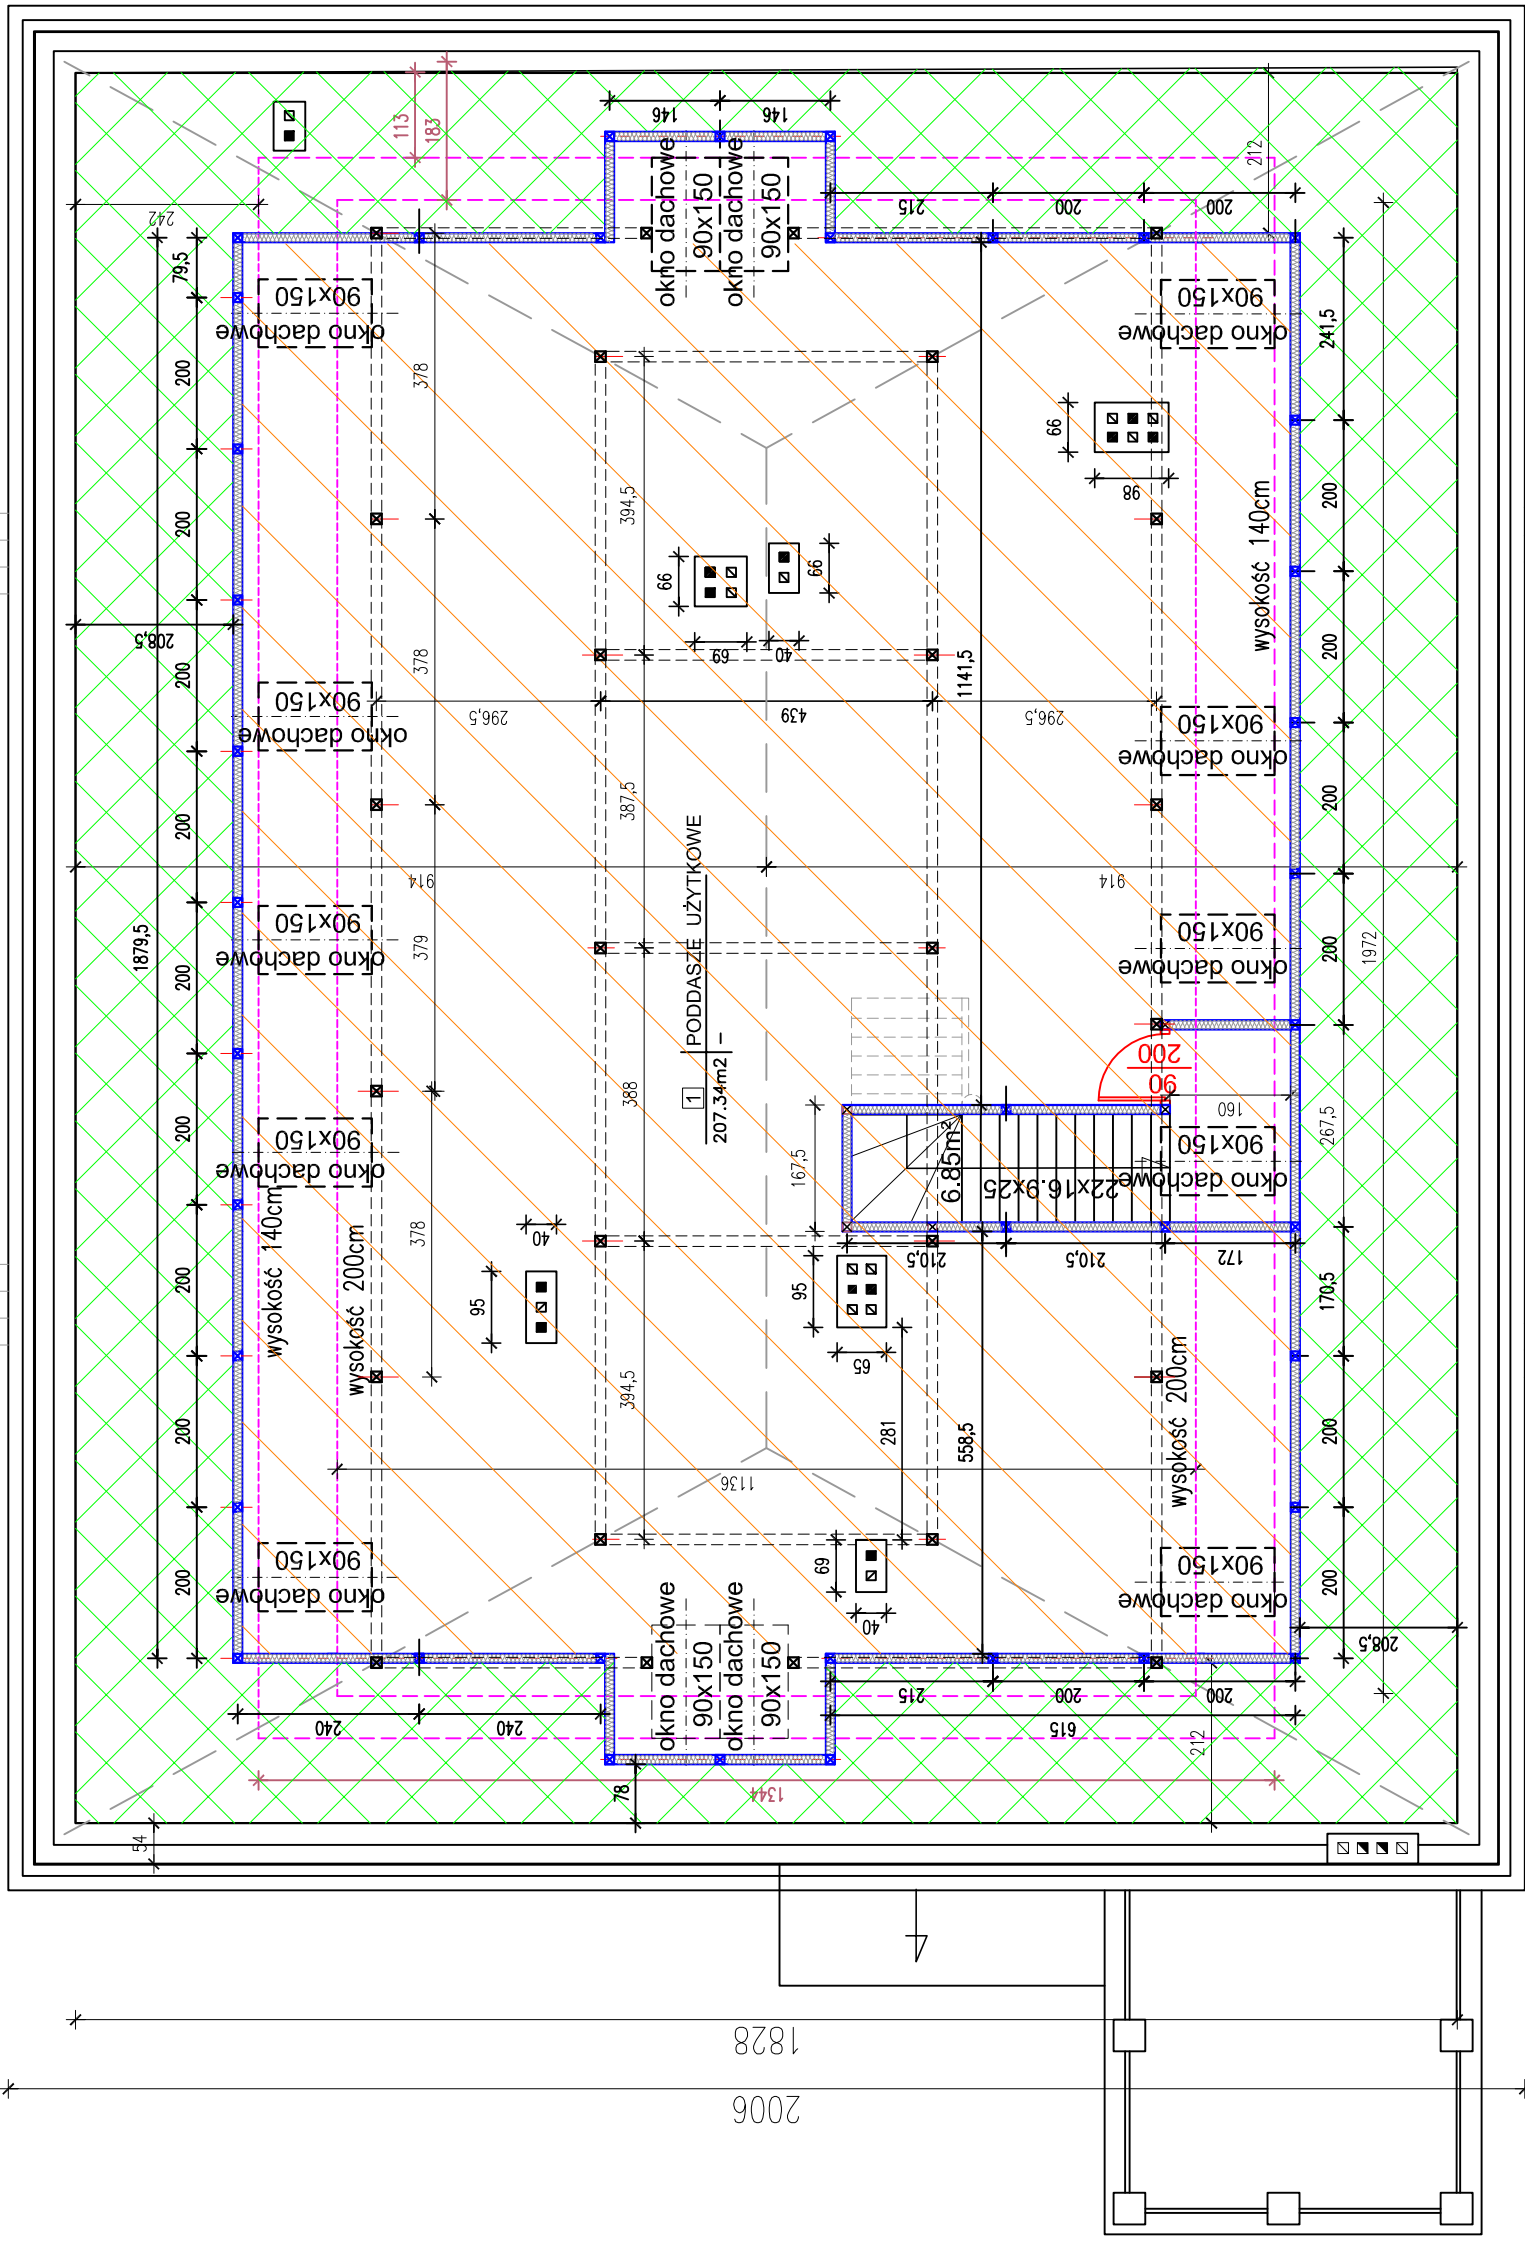

ZAKRES OPRACOWANIA DO TERMOMODERNIZACJI

DOCIEPLENIE STROPU NAD OSTATNIĄ KONDYGNACJĄ

DOCIEPLENIE DACHU

Inwestycja: TERMO-REMOWIZACJA BUDYNKU PAŁACU W SĄDLOWIE DLA ZAMIERZENIA INWESTYCJI INEGO "POPRAWA EFEKTYWNOŚCI ENERGETYCZNEJ BUDYNKU PAŁACU W SĄDLOWIE - DZIAŁKA NR 90/4 OBR. EWID. 0021 SĄDLOWO		
Inwestor: Gmina Rypin 87-500 Rypin , ul. Lipnowska 4.		
Adres: SĄDLOWO GM. RYPIN - DZIAŁKA NR 90/4 POŁOŻONA W OBSĘBIE EWIDENCJI INYM/ 0021 SĄDLOWO gm. Rypin		
Projektant: mgr inż. arch. Jolanta Stanczak	upr. nr UA-V-7342-5/103/94Wk spec. architektonicznej	Podpis:
Projektant: mgr inż. Małgorzata Głodek	upr. nr UA/AN-B-8386-5/06/87Wk spec.konstrukcyjno-budowlana	Podpis:
Nazwa rys. RZUT PODDASZA - PROJEKT		
Skala: 1:100	Data: 04.07.2016	Nr rys. 4