


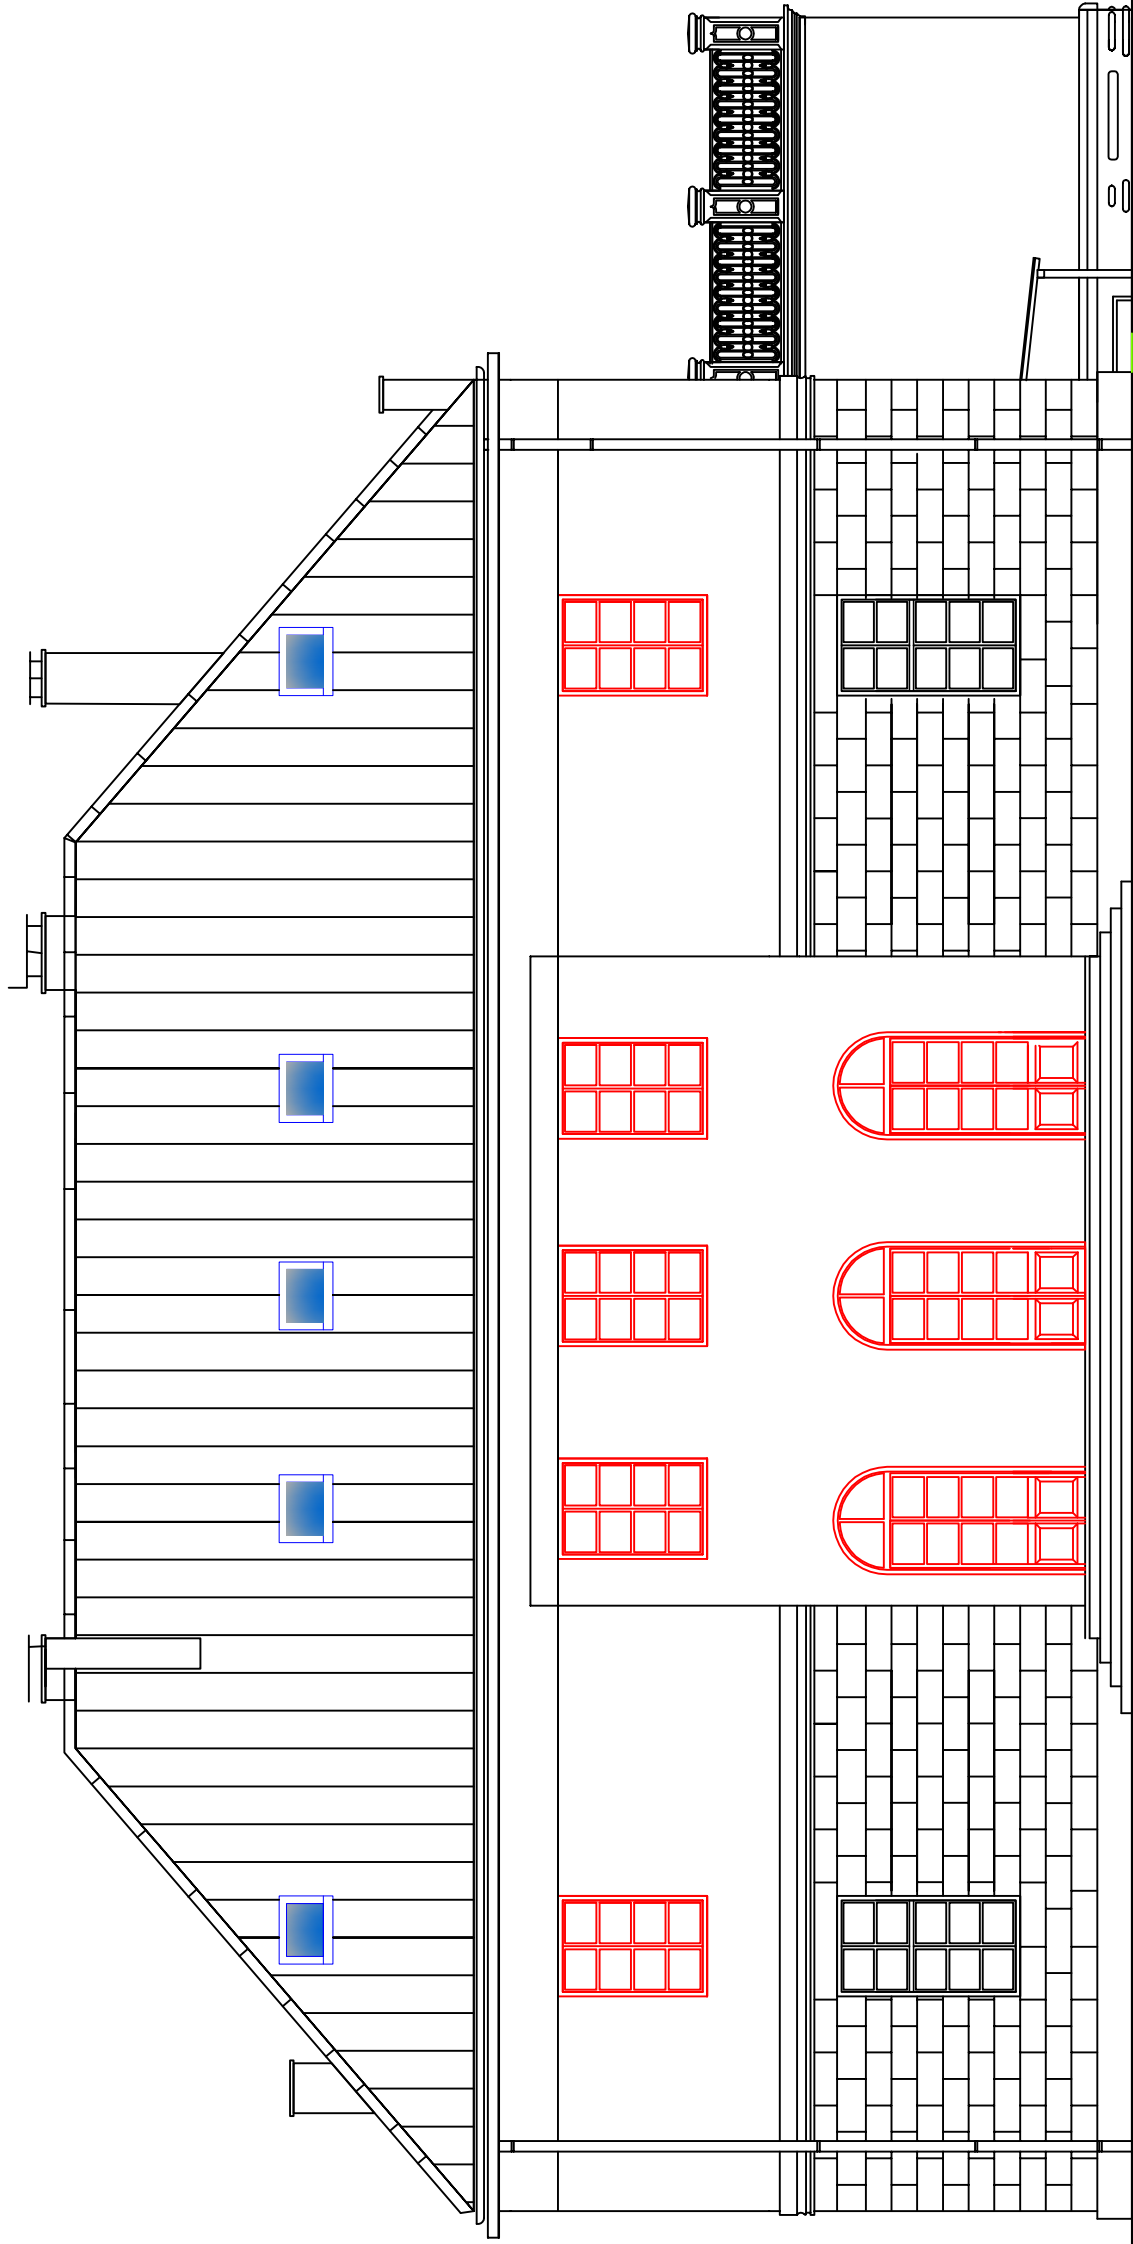

ELEWACJA POŁUDNIOWO - WSCHODNIA KOLORYSTYKA

Inwestycja: TERMOMODERNIZACJA BUDYNKU PAŁACU W SĄDLÓWIE DLA ZAMIERZENIA INWESTYCYJNEGO "POPRAWA EFEKTYWNOŚCI ENERGETYCZNEJ BUDYNKU PAŁACU W SĄDLÓWIE - DZIAŁKA NR 90/ 4 OBR. EWID. 0021 SĄDLÓWO		Inwestor: Gmina Rypin 87-500 Rypin , ul. Lipnowska 4.	
Adres: SĄDLÓWO GM. RYPIN -DZIAŁKA NR 90/ 4 POŁOŻONA W OBRĘBIE EWIDENCYJNYM 0021 SĄDLÓWO gm. Rypin			
Projektant: mgr inż.arch. Jolanta Stańczak	upr. nr UA-V-7342-5/103/94Wk spec. architektonicznej	Podpis:	
Projektant: mgr inż. Małgorzata Głodek	upr. nr UAN-NB-8386-5/96/87Wk spec.konstrukcyjno-budowlana	Podpis:	
Nazwa rys. ELEWACJA POŁUDNIOWO –ZACHODNIA			
Skala: 1:100	Data: 04.07.2016	Nr rys.	9