


RZUT PIWNICY

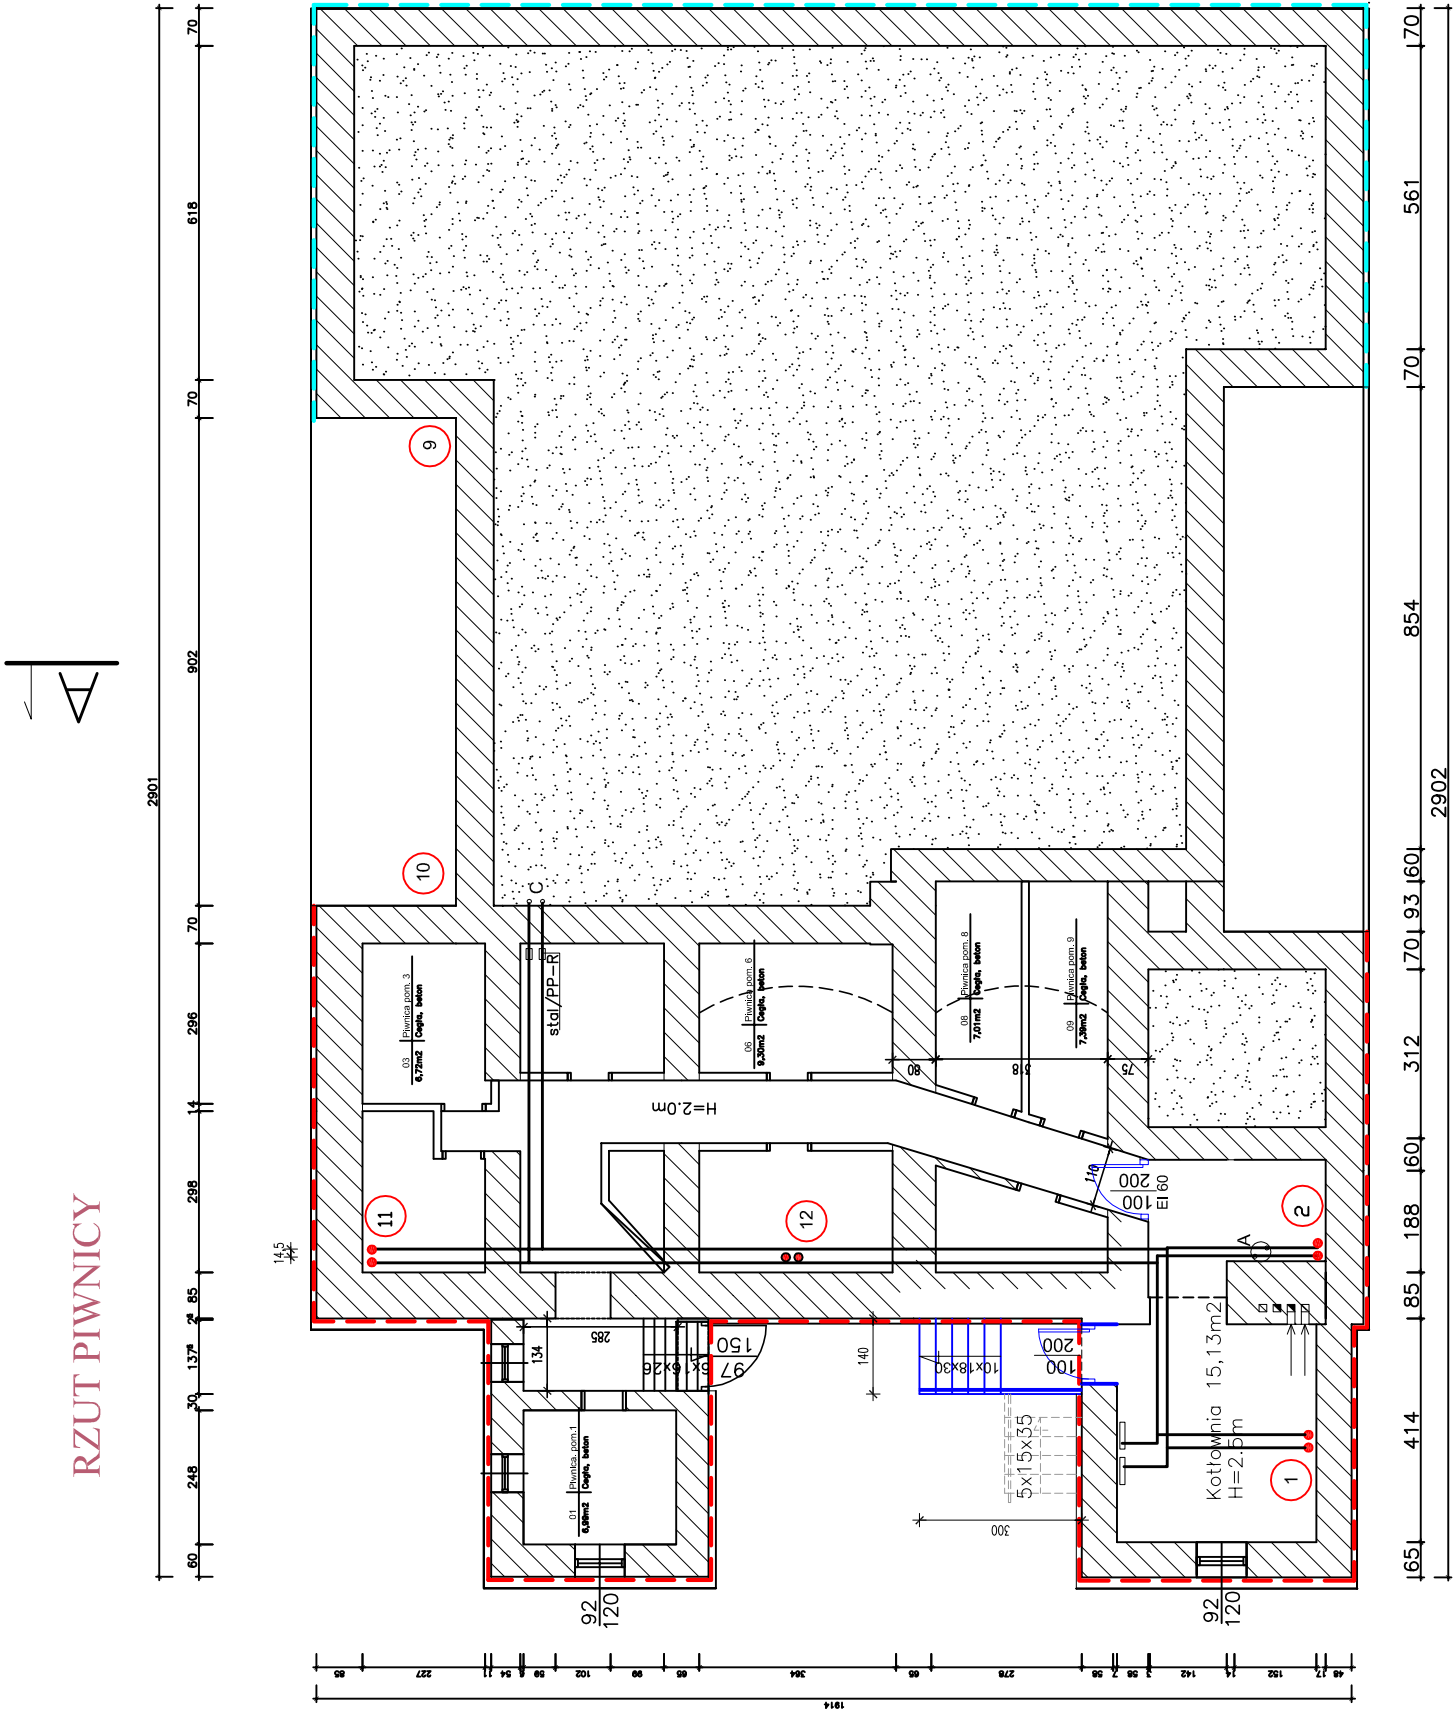

ZAKRES OPRACOWANIA
DO TERMOMODERNIZACJI

- IZOLACJA POWŁOKOWA DO POZ. ŚCIAN
CZĘŚĆ PODPIWNICZONA
- IZOLACJA PRZECIWWILGOCIOWA
- ŚCIANY PRZY GRUNCIE

- Płony grzejne z rur cienkościennych inox press
- Grzejniki płytowe montowane we wnękach podokiennych na stojakach do grzejników płytowych mocowanych do podłogi
- Przewody rozprzewadzające poziomy w piwnicach i kotłowni z rur stalowych czarnych ze szwem łączonych przez spawanie
- P-kty przejść poziomów z płwnicy na poziom parteru
- Przejścia rur w r. ochronnych stalowych o dwie dymensje większe , przestrzeń pomiędzy rurami wypełnić materiałem E60 niepalnym (zabezpieczenie p.poż.)

Inwestycja: Poprawa efektywności energetycznej budynku palacowego w Sadłowie			
Inwestor: Gmina Rypin 87-500 Rypin , ul. Lipnowska 4.			
Adres: SADŁOWO GM. RYPIN -DZIAŁKA NR 90/4. POŁOŻONA W OBRĘBIE EVIDENCYJNYM SADŁOWO gm. Rypin			
Projektant: mgr inż. Benedykt Kępiński	LpP. nr UAV – 7432–5/83/94 w k spec.konstrukcyj.pro-budowlana		Podpis:
	Nazwa rys. RZUT PIWNIC - INSTALACJA C.O.		
Skala:	1:100	Data:	30.06.2016
		Nr rys.	1