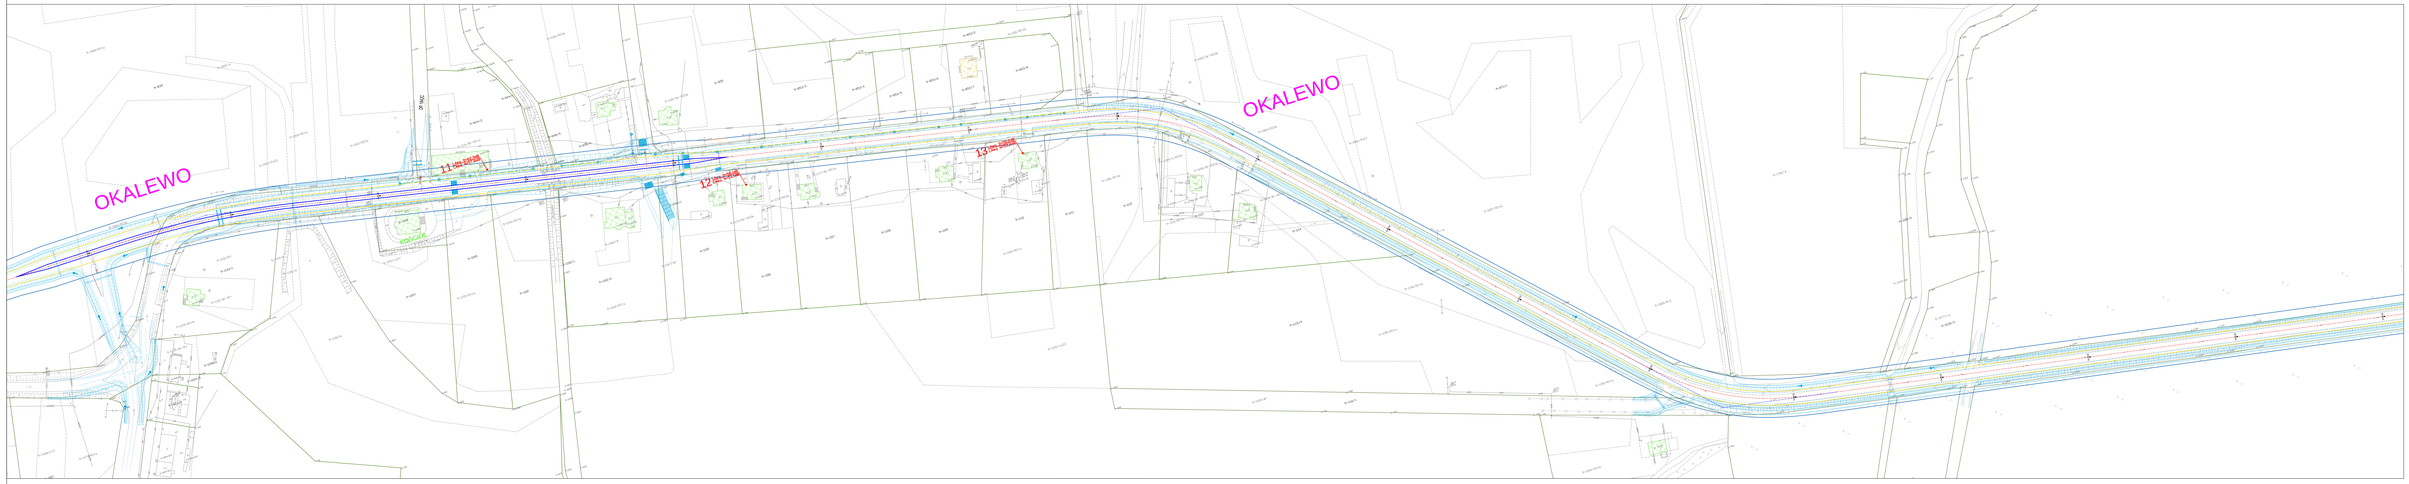

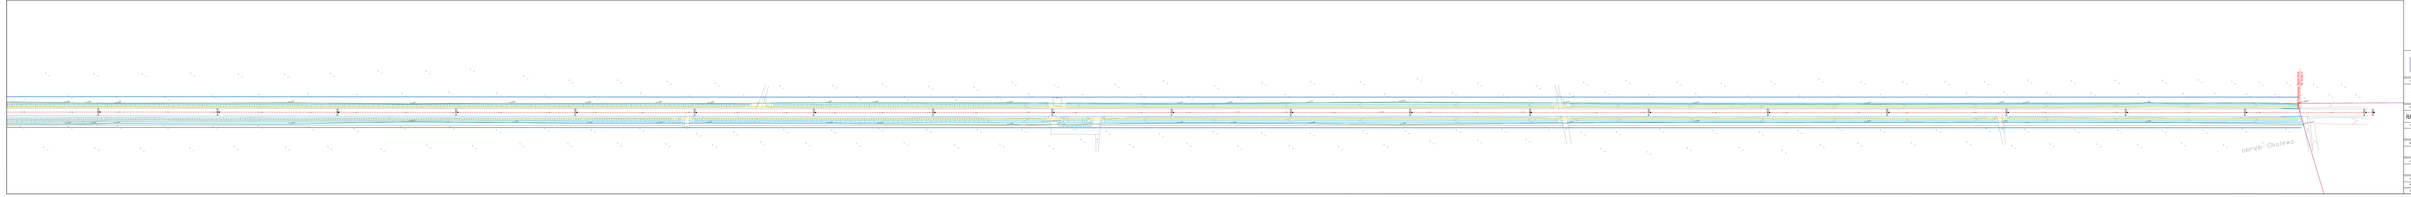

LEGENDA:

- granice działek
- proj. oś drogi
- proj. krawędzie drogowe
- izolinia dźwięku LAeq D = 61 dB
- izolinia dźwięku LAeq D = 65 dB
- izolinia wyn.LAeq N = 54 dB

OBIEKTY:

- punkt pomiarowy na budynku chronionym akustycznie
- zabudowa zagrodowa
- zabudowa zamieszkania jednorodzinna
- zabudowa usługowa

Zamawiający: Zarząd Dróg Wojewódzkich w Płocku Sp. z o.o. ul. Lucjana Rydygiera 5 09-402 Płock

Wykonawca: ISPUS Sp. z o.o. Zespół Inżynierii Środowiska i Projektowania Dróg ul. Poleczki 19 lok. 1.2 02-822 Warszawa tel. 22 542 12 00

Nr umowy: 1/2017

Nazwa zadania: „PRZEBUDOWA ODCINKA DROGI WOJEWÓDZKIEJ NR 563 RYPIN - ŻUROMIN - MŁAWA OD KM 2+475 DO KM 16+656"

Tytuł dokumentu: RAPORT ODDZIAŁYWANIA PRZEDSIĘWZIĘCIA NA ŚRODOWISKO

Tytuł mapy: ANALIZA HŁAŁASTWORZENIOSO - OBLICZENIA DLA ROKU 2025 - BEZ ELEMENTÓW OCHRONY AKUSTYCZNEJ

Skala:

OCHRONA ŚRODOWISKA

Format	Nr	Data	Skala mapy	Nr mapy	Ilość arkuszy
DWA4 (59,4x210 mm)	01.2017	01.2017	1:1000	1	2,3

Opracował	Imię i nazwisko	Podpis	Data	Sprawdził	Imię i nazwisko	Podpis
Projektant	mgr inż. Marcin Gawlik			upr.nr WKP/0030		
Kierownik	mgr inż. Piotr Filar					