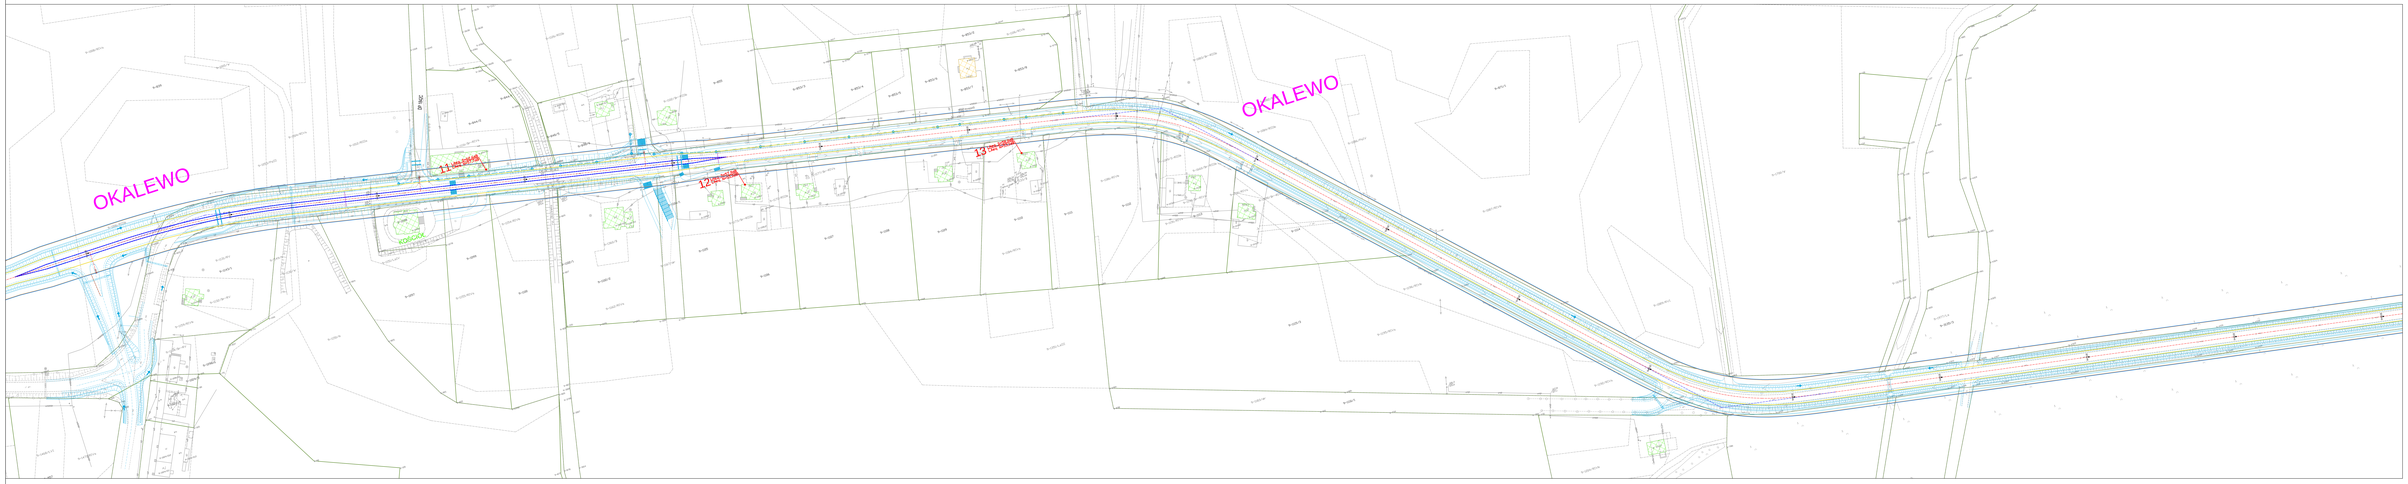

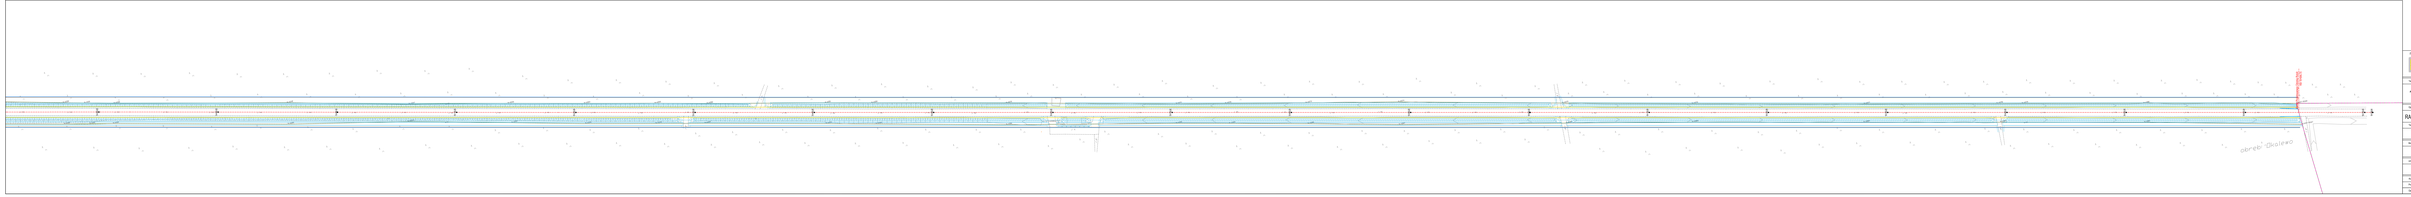

LEGENDA:

- granice działek
- proj. od drogi
- proj. elementy drogowe
- izolinia dzieł Lkeq D = 61 dB
- izolinia dzieł Lkeq D = 65 dB
- izolinia nas Lkeq N = 56 dB

PRZEDSIĘWZIĘCIA

- punkt pomiarowy na budynku chronionym akustycznie
- zabudowa zagrodowa
- zabudowa mieszkaniowa jednorodzinna
- zabudowa usługowa

Zamawiający: Zarząd Dróg Wojewódzkich w Bydgoszczy, Ul. Jana Kasprowicza 4, 85-100 Bydgoszcz

Wykonawca: ISPUS Instytut Systemów Przemysłowych i Ochrony Środowiska Sp. z o.o. Ul. Jana Kasprowicza 4, 85-100 Bydgoszcz

Nazwa zadania:

„ROZBUDOWA ODCINKA DROGI WOJEWÓDZKIEJ NR 563 RYPIN - ŻUROMIN - MŁAWA OD KM 2+475 DO KM 16+656"

Nazwa dokumentu:

RAPORT ODDZIAŁYWANIA PRZEDSIĘWZIĘCIA NA ŚRODOWISKO

Tytuł rysunku:

ANALIZA KLIMATU AKUSTYCZNEGO - OBLICZENIA DLA ROKU 2020 - BEZ ELEMENTÓW OCHRONY AKUSTYCZNEJ

Skala:

OCHRONA ŚRODOWISKA

Data	Nr	Data	Nr	Data	Nr	Data
01.2017	1:1000	1	4.3			

Kierownik	Nr uprawnień	Podpis	Kierownik	Nr uprawnień	Podpis
Tytuł	Nr uprawnień	Podpis	Tytuł	Nr uprawnień	Podpis
Sprawdził	Nr uprawnień	Podpis	Sprawdził	Nr uprawnień	Podpis