


OPRACOWANIE TECHNICZNE
MONTAŻU OBUDOWY ODWIERTU GŁĘBINOWEGO
STUDNI NR 4 W MC. STARORYPIN

Skala 1:500

Obręb STARORYPIN PRYWATNY
Dz.nr 74/1, 74/4

Inwestor: Gmina RYPIN
ul. Lipnowska 4, 87–500 RYPIN

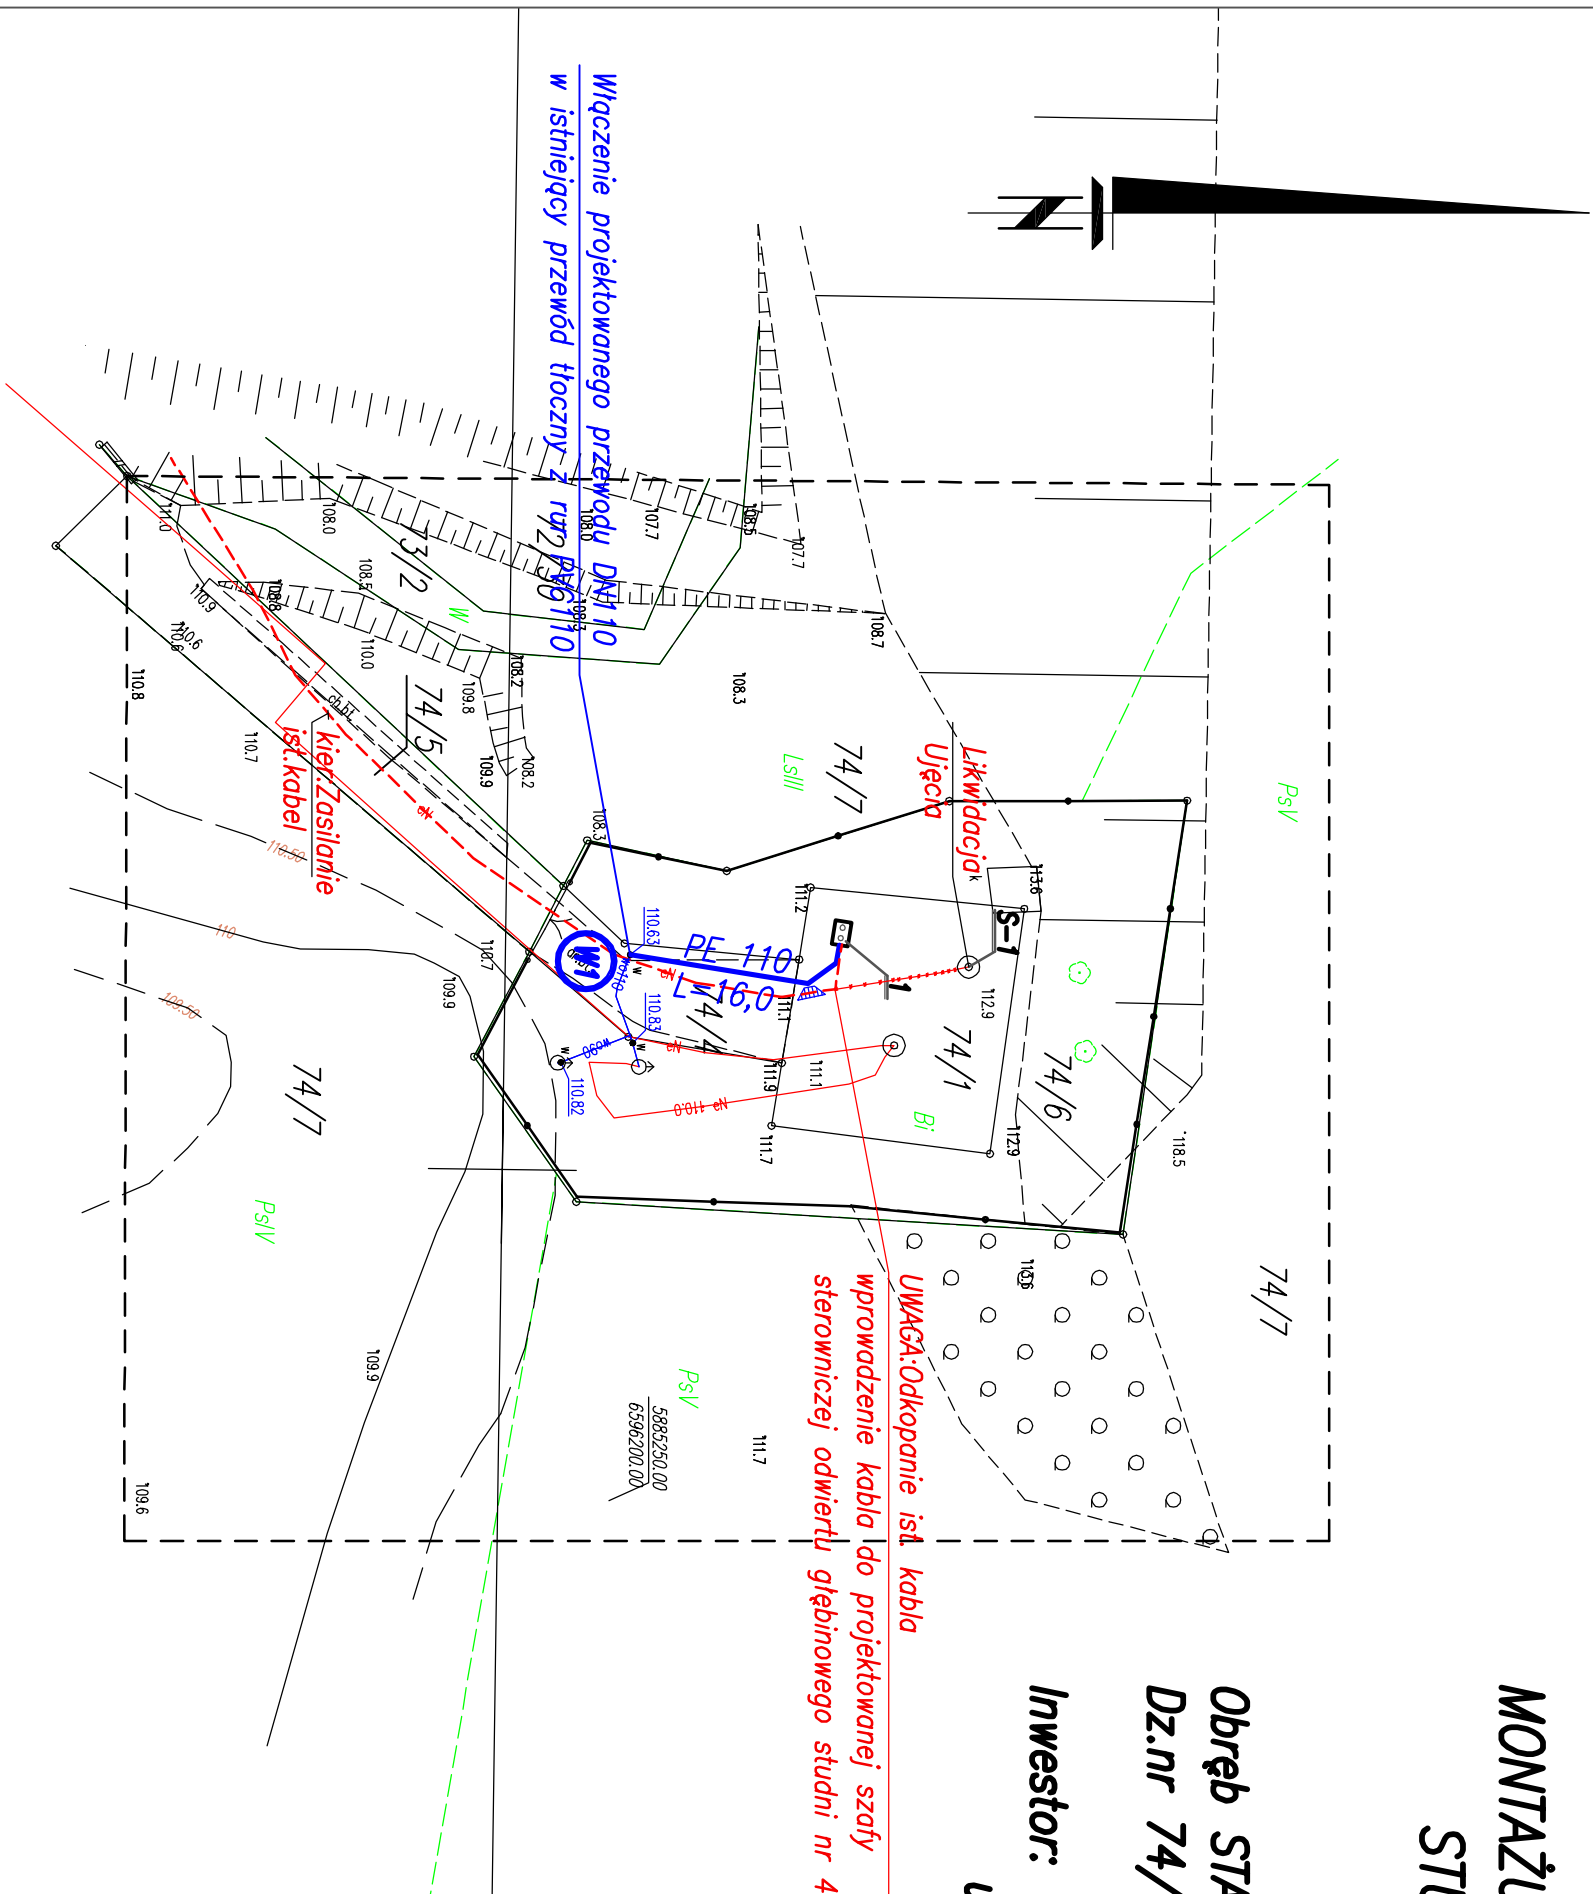

UWAGA: Odkopanie ist. kabla
wprowadzenie kabla do projektowanej szafy
sterowniczej odwiertu głębinnego studni nr 4

Wydruk zgodny z oryginałem mapy do celów
projektowych przyjętym do PODGŁK w Ryplinie
pod nr rejestracyjnym P.0412.2017.642
z dnia 30.06.2017r.

Za zgodność:

BIURO USŁUG PROJEKTOWYCH I NADZORU BUDOWLANEGO Zbigniew Bęgor 67-300 Bralinia ul. Baka, Wroclaw 2			
OBIEKT: GMINNE UJĘCIE WODY NR 4 W MIEJSCOWOŚCI STARORYPIN			
INWESTOR: GMINA RYPIN, UL. LIPNOWSKA 4, 87-500 RYPIN			
ZADANIE: MONTAŻ OBUDOWY ODWIERTU GŁĘBINOWEGO NR 4 W MIEJSCOWOŚCI STARORYPIN			
Funkcja:	Nazwisko i imię	Podpis	Data
Projektant:	tech. bud. spec. inst. i urządz. sanitarnie Zbigniew Bęgor		lipiec 2017 r.
Projektant:	upr. proj. Nr BR-RN-V/45/TO/83		
Projektant:	tech. Tadeusz Majewski upr. proj. Nr Cie.35/88		Nr rys. 1