


# TŁOCZNI P.S. 1

Pompa typu FZE.3.37- 7.5 kW- 2 szt.  
Urządzenie zab. sterujące UZS

skala 1:100

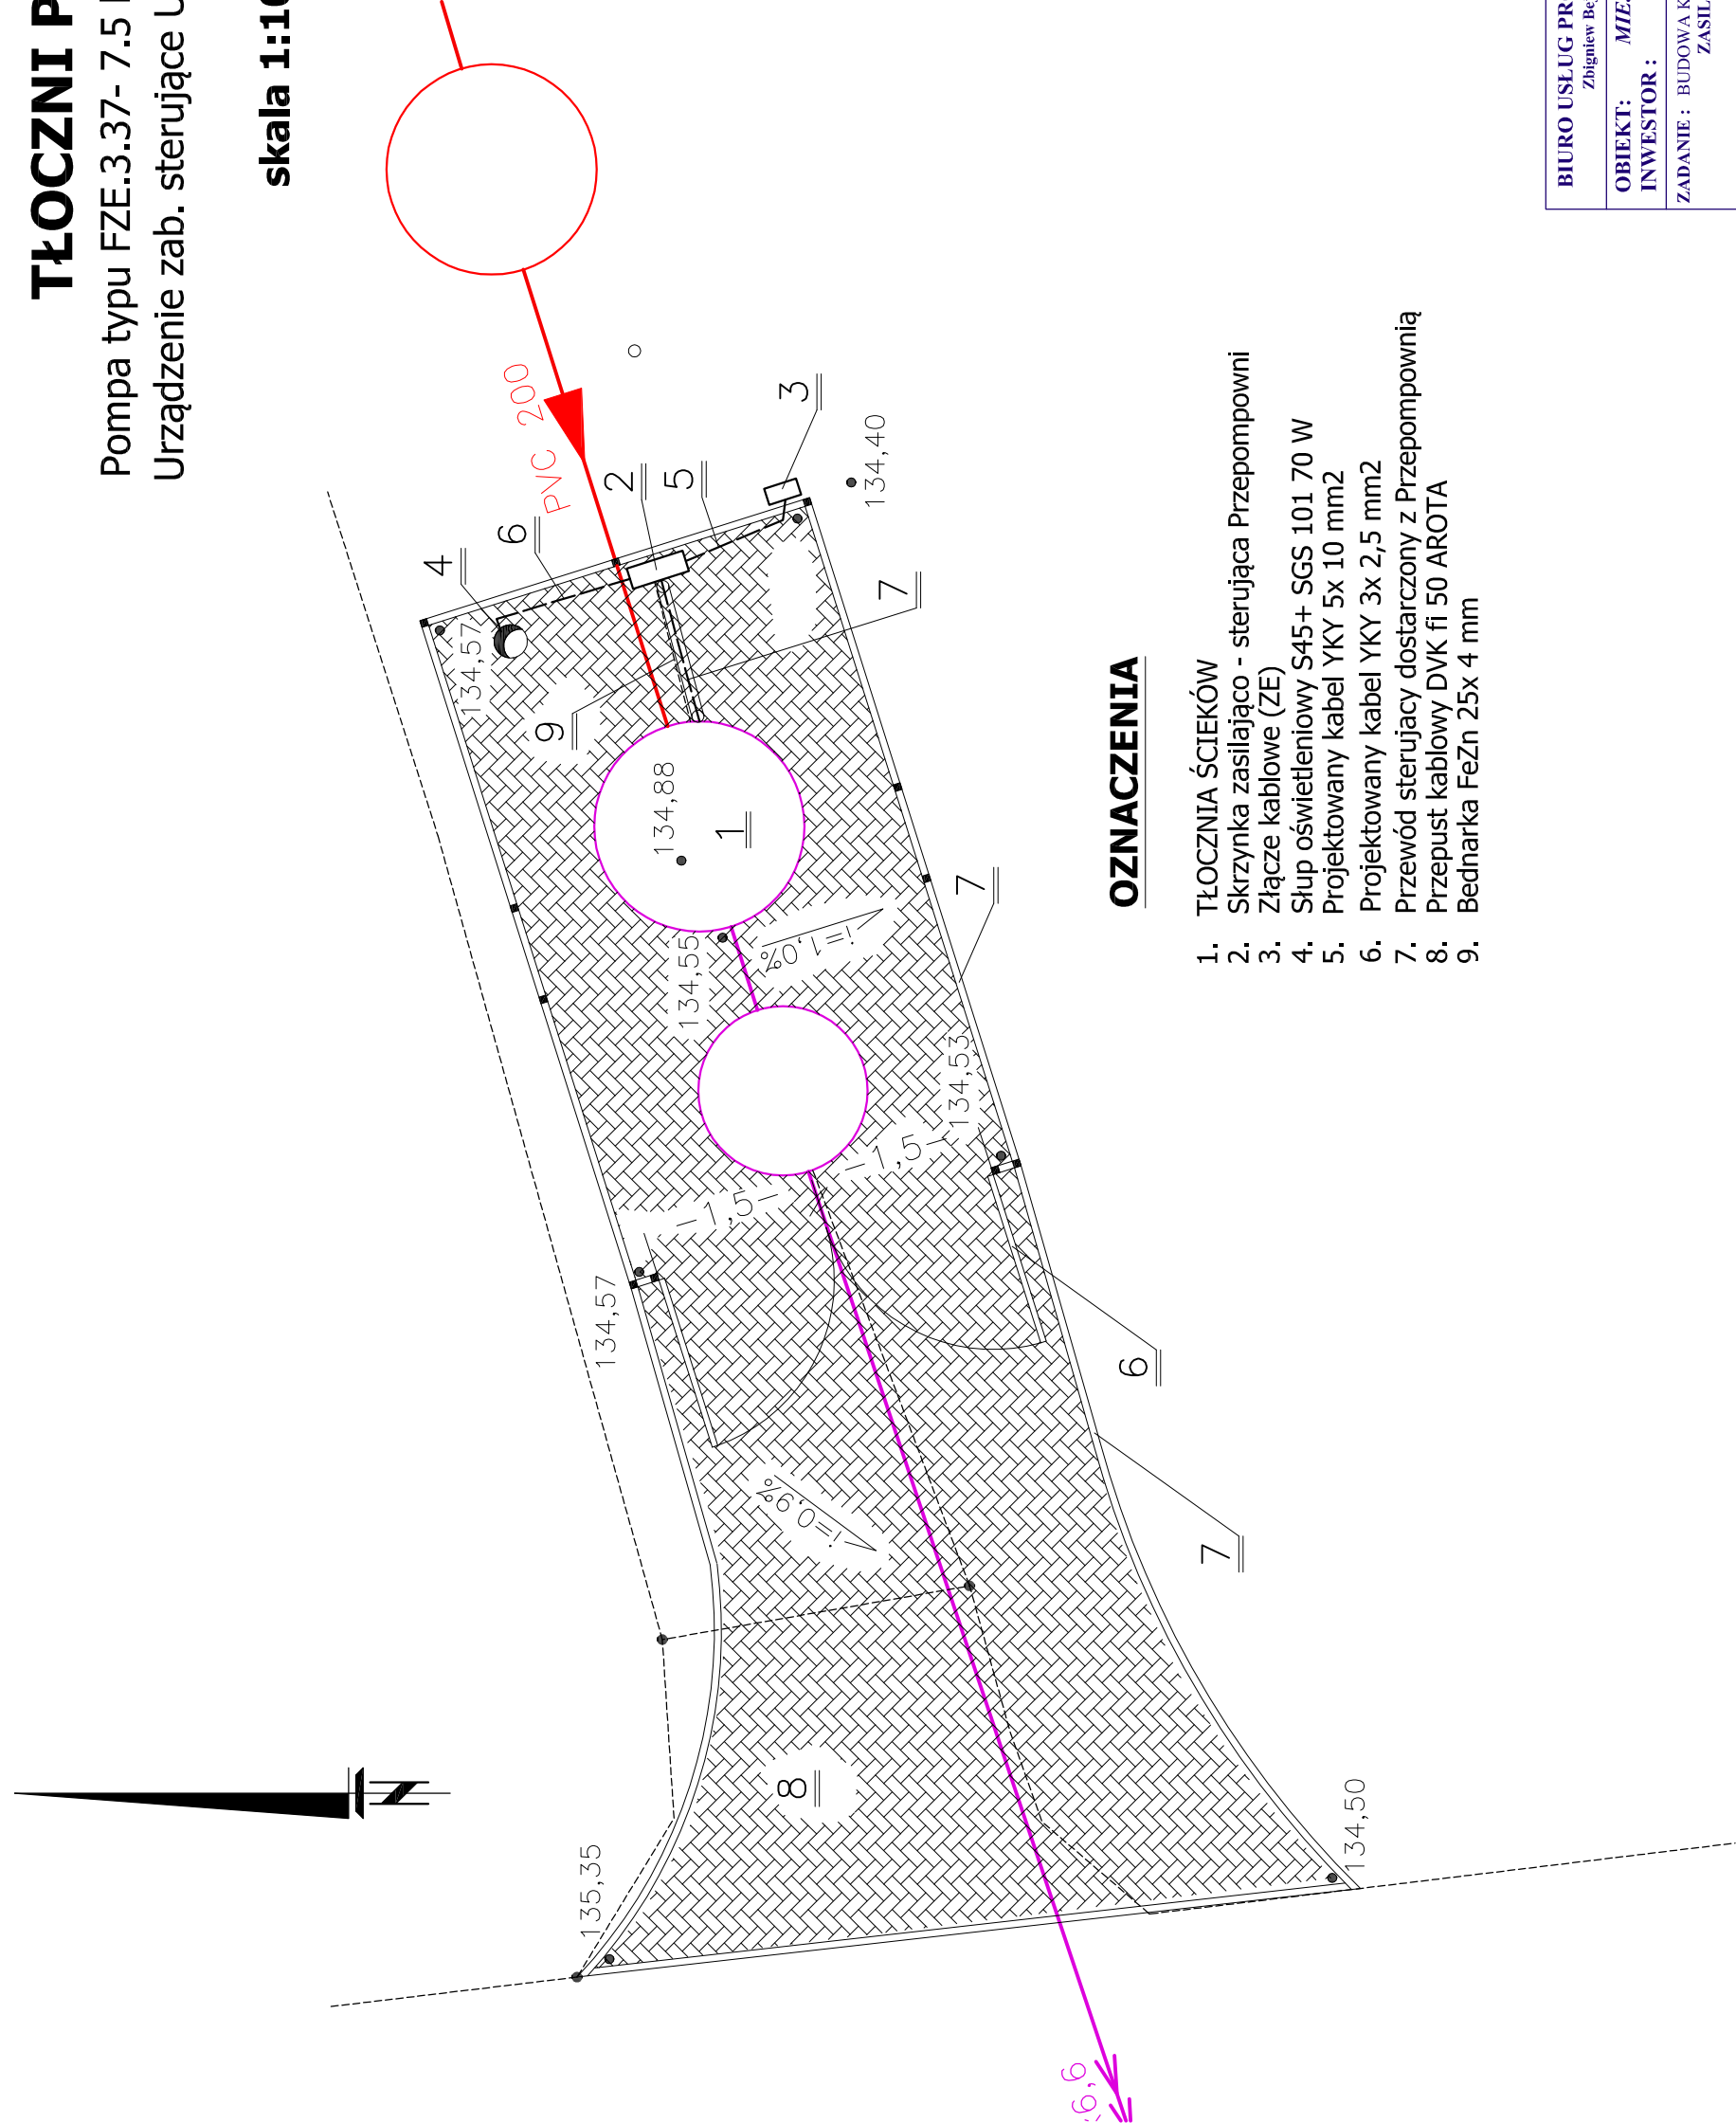

## OZNACZENIA

1. TŁOCZNIA ŚCIEKÓW
2. Skrzynka zasilająco - sterująca Przepompowni
3. Złącze kablowe (ZE)
4. Słup oświetleniowy S45+ SGS 101 70 W
5. Projektowany kabel YKY 5x 10 mm2
6. Projektowany kabel YKY 3x 2,5 mm2
7. Przewód sterujący dostarczony z Przepompownią
8. Przepust kablowy DVK fi 50 AROTA
9. Bednarka FeZn 25x 4 mm

BIURO USŁUG PROJEKTOWYCH I NADZORU BUDOWLANEGO Zbigniew Bejger 87-300 Brodnica ul. Boh. Września 2			
OBIEKT: MIEJSCOWOŚĆ SĄDŁOWO - STARORYPIN PRYWATNY			
INWESTOR : GMINA RYPIN			
ZADANIE : BUDOWA KANALIZACJI SANITARNEJ GRAWITACYJNO- TŁOCZNEJ ZASILANIE ENERGETYCZNE TŁOCZNI P.S. 1			
Funkcja :	Nazwisko i imię	Podpis	Data
Projektant :	Tadeusz Majewski upr. Cie. 35/88		maj 2014 r.
			Nr rys. E-2