ŁĄCZY RYS. 1a

ŁĄCZY RYS. 1c

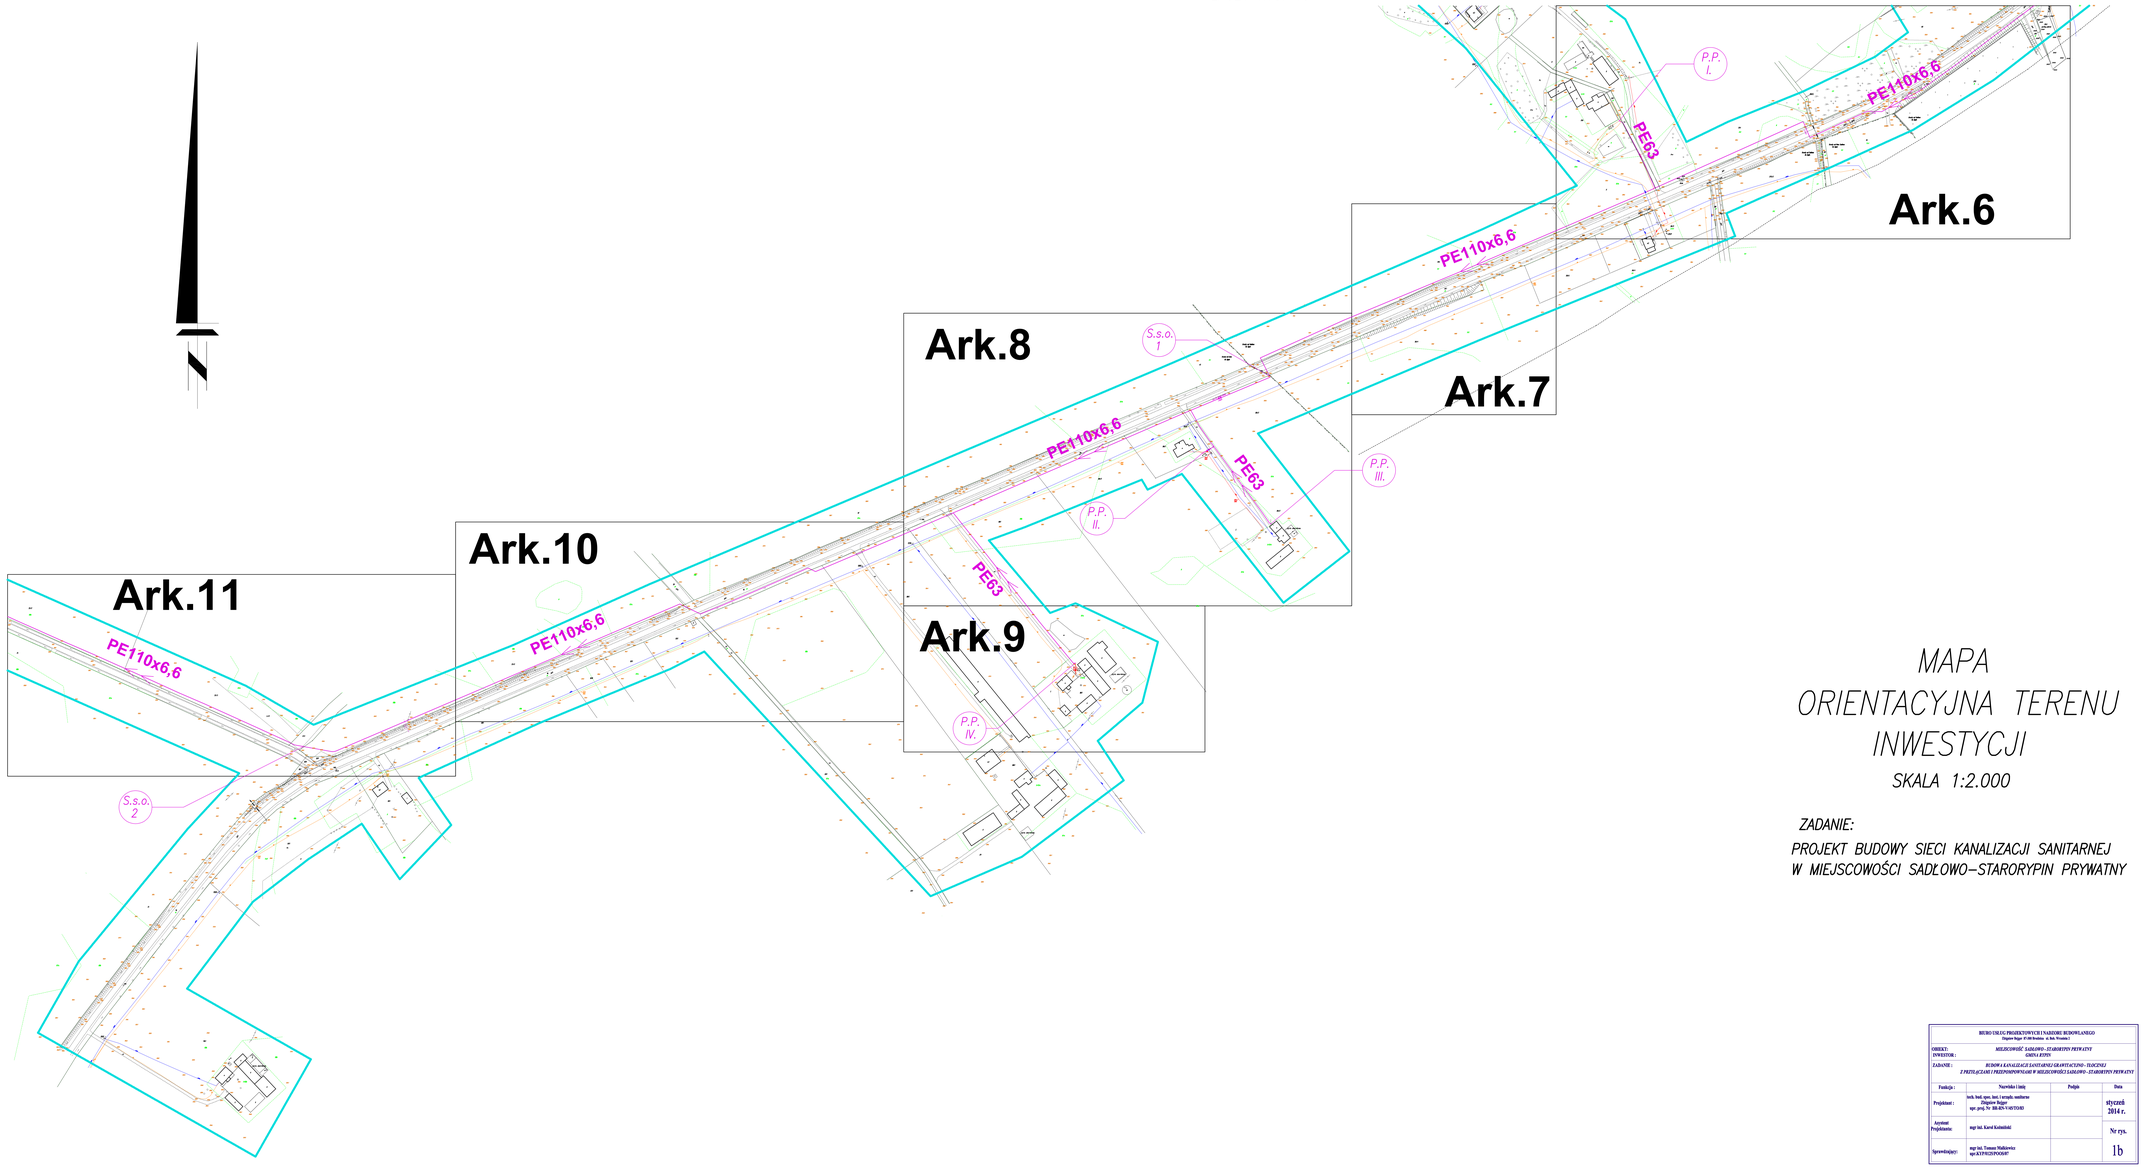

MAPA ORIENTACYJNA TERENU INWESTYCJI

SKALA 1:2.000

ZADANIE:

PROJEKT BUDOWY SIECI KANALIZACJI SANITARNEJ W MIEJSCOWOŚCI SADŁOWO–STARORYPIN PRYWATNY

BIURO USŁUG PROJEKTOWYCH I NADZORU BUDOWLANEGO Dipero Sapr 87-800 Włocławek ul. Bat. Wisełka 1			
OBIEKT:	MIEJSCOWOŚĆ SADŁOWO - STARORYPIN PRYWATNY GMINA RYPIN		
INWESTOR:			
TAŚMOWE:	BUDOWA KANALIZACJI SANITARNEJ GRAWITACYJNO - TŁOCZNEJ Z PRZYŁĄCZAMI I PRZEPOMPOWNIĄ SAM W MIEJSCOWOŚCI SADŁOWO - STARORYPIN PRYWATNY		
Funkcja :	Nazwisko i imię	Podpis	Data
Projektant :	tech. bud. spec. inst. i urządz. sanitarne mgr. Zbigniew Bulger upr. proj. Nr BE/0176/PDOO/05		styczeń 2014 r.
Asystent Projektanta:	mgr inż. Kamil Kolendski		Nr rys.
Sprawdzający:	mgr inż. Tomasz Mańkowicz upr. KUWP/0179/POOS/07		1b