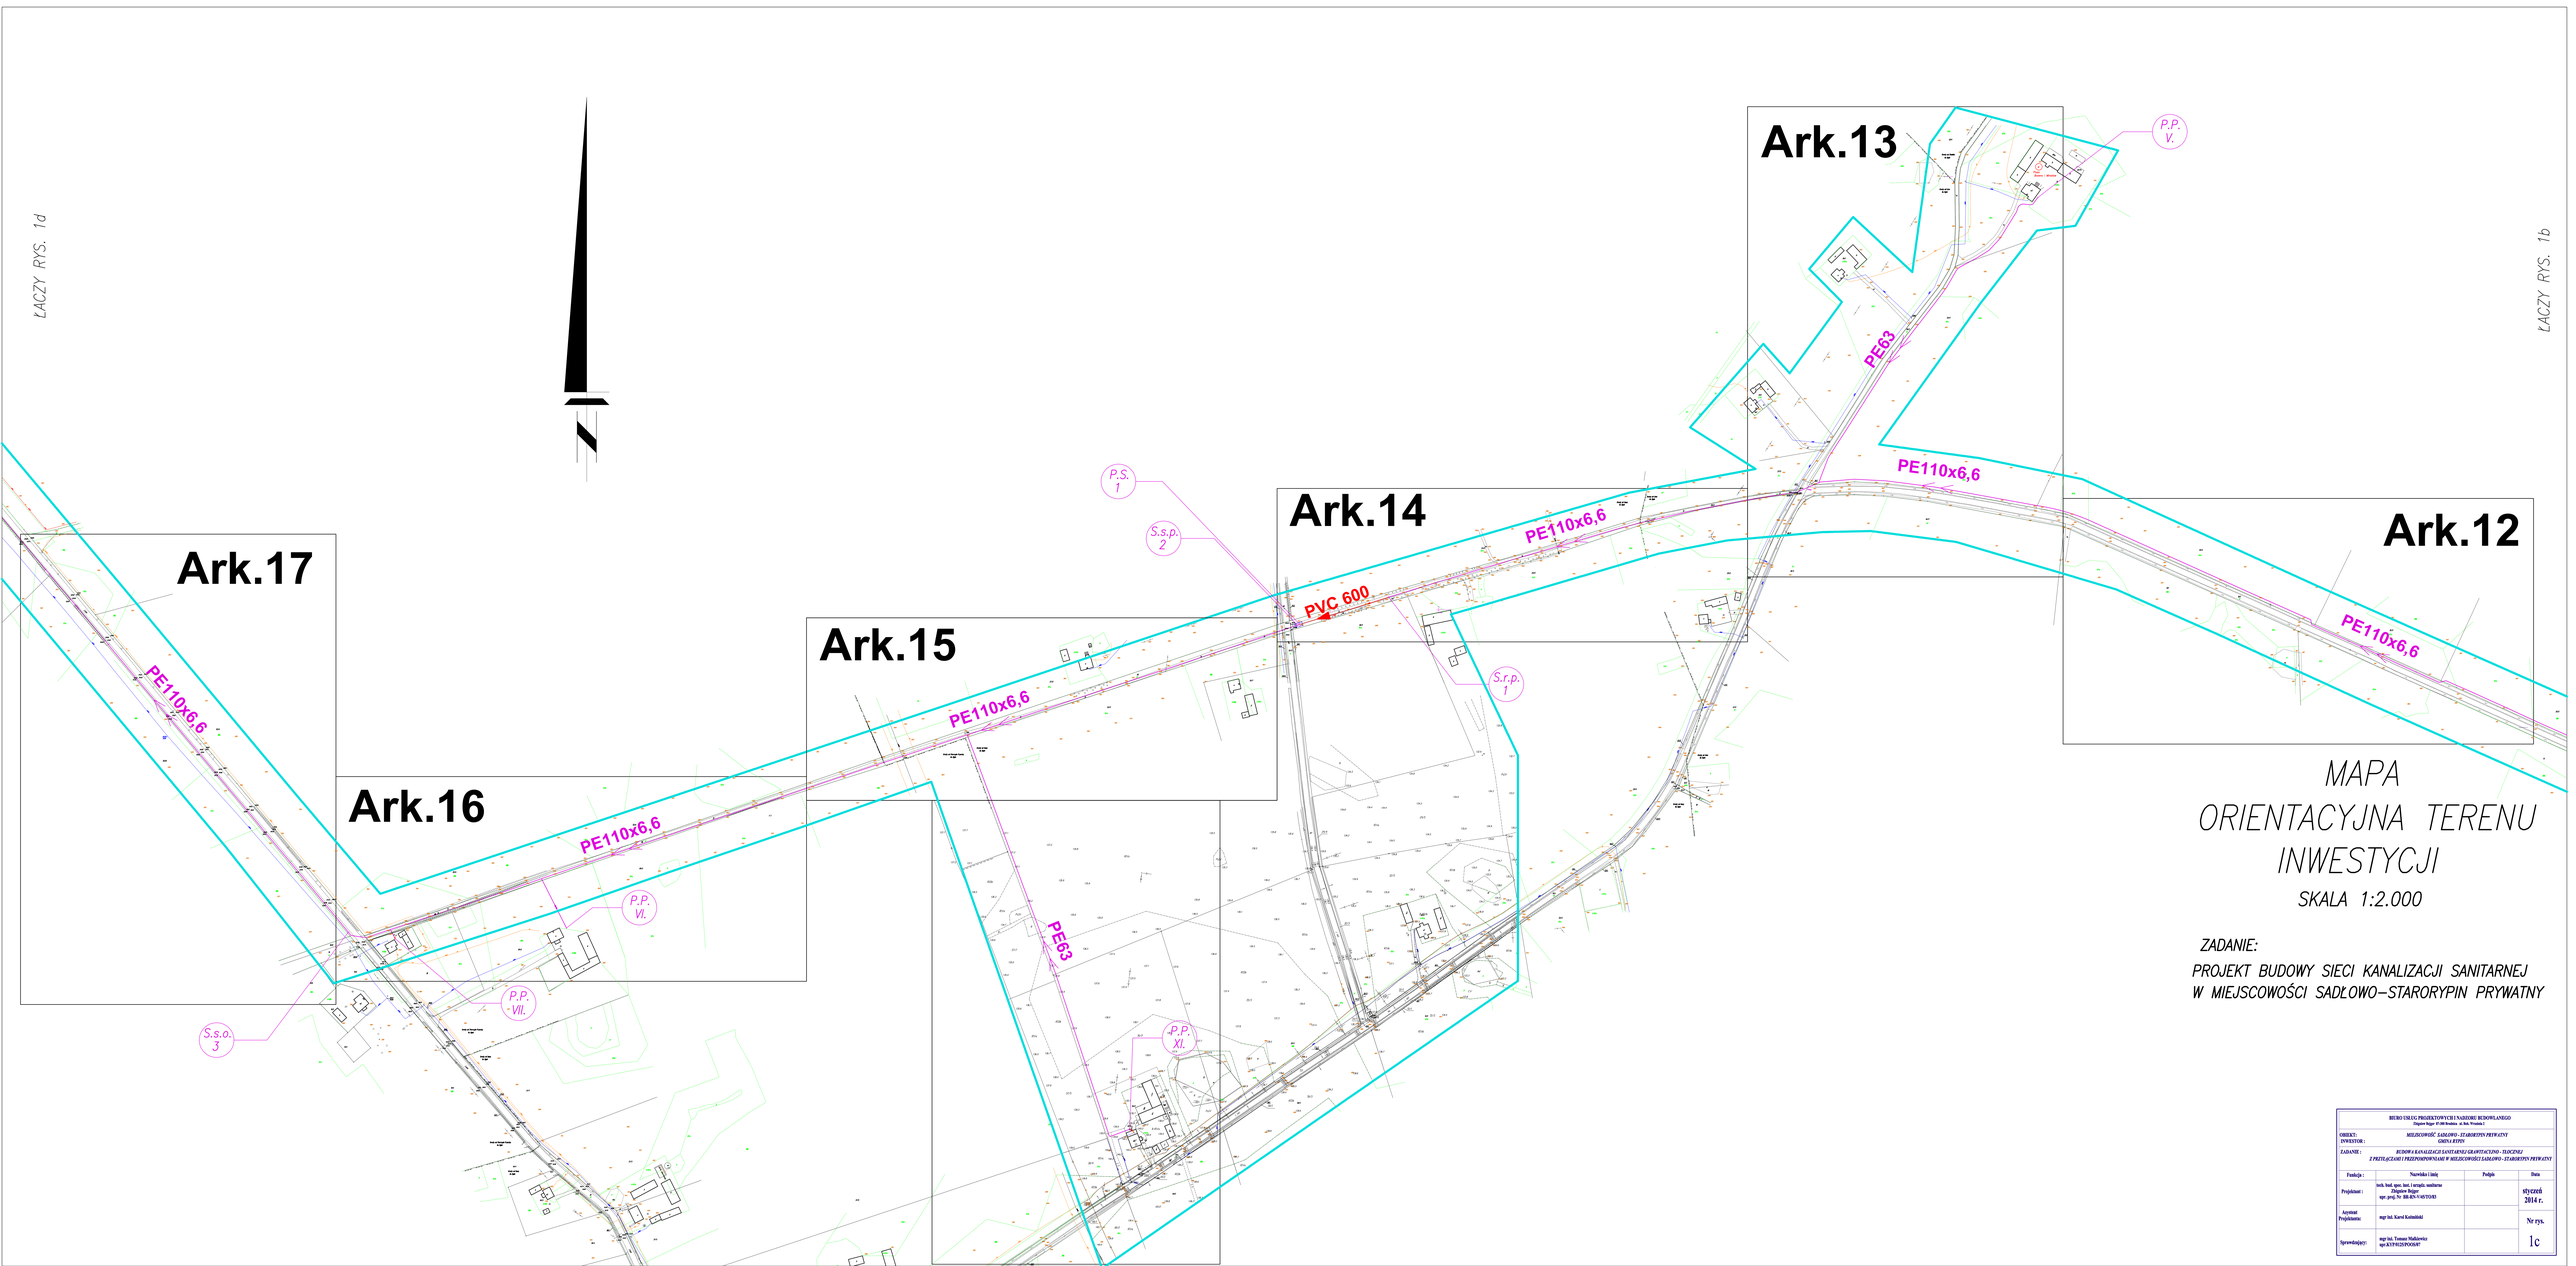

MAPA ORIENTACYJNA TERENU INWESTYCJI

SKALA 1:2.000

ZADANIE:

PROJEKT BUDOWY SIECI KANALIZACJI SANITARNEJ W MIEJSCOWOŚCI SADŁOWO-STARORYPIN PRYWATNY

BIURO USŁUG PROJEKTOWYCH I NADZORU BUDOWLANEGO Zbigniew Bojger 87-100 Brodnica ul. Bok Wrzosów 3			
OBIEKT: INWESTOR:	MIEJSCOWOŚĆ SADŁOWO - STAROSTYN PRYWATNY GMINA RYPIN		
ZADANIE:	BUDOWA KANALIZACJI SANITARNEJ GRAWITACYJNO - TŁOCZNEJ Z PRZYŁĄCZAMI I PRZEPOMPOWNIAMI W MIEJSCOWOŚCI SADŁOWO - STAROSTYN PRYWATNY		
Funkcja:	Nazwisko i imię	Podpis	Data
Projektant:	tech. bud. spec. inst. i sanitarn. sanitarna Zbigniew Bojger upr. proj. Nr BR-IN-NA/0570/83		styczeń 2014 r.
Asystent Projektanta:	mgr inż. Karol Kaźmiński		Nr rys.
Sprawdzający:	mgr inż. Tomasz Malikiewicz upr.AN/PRZ/0190/06/07		1c