

PROJEKT


ZAGOSPODAROWANIA I URZĄDZENIA TERENU

PRZEPOMPOWNI P.Z. I DLA BUDOWY KANALIZACJI SANITARNEJ WE WSI SADŁOWO

skala 1:100

OZNACZENIA

- PRZEPOMPOWNIA ŚCIEKÓW
- SKRZYŃKA ZASILAJĄCO - STERUJĄCA PRZEPOMPOWNI
- SKRZYŃKA ZASILAJĄCA ENERGETYCZNA, ZŁĄCZE KABLOWE
- SŁUP OŚWIETLENIOWY
- PROJEKTOWANE OGRODZENIE PANELOWE PRZETŁĄCZANE 3D W/G PARAMETRÓW JAK NIŻEJ:
 - SZEROKOŚĆ PANELA - 2,5 M, WYSOKOŚĆ PANELA 1,7 M,
 - GRUBOŚĆ DRUTU 6 MM, TŁOCZENIA -3V, ROZMIAR OCZKA 5cmx20 cm,
 - PROFIL SŁUPKA 4x6cm, WYSOKOŚĆ SŁUPKÓW 2,3m,
 - DŁUGOŚĆ OGRODZENIA (BEZ BRAMY) -19,0m.
 - BRAMA DWUSKRZYDŁOWA O SZER. 3,0m po 1,50m DWA SKRZYDŁA.
 - WYKONAĆ W/G ZAŁĄCZNIKA DO PROJEKTU, KOLOR RAL 6005.
- BRAMA STAŁOWA DWUSKRZYDŁOWA SYSTEMOWA szer. 3,0 m
- KRAWĘŻNIKI CHODNIKOWE - mb 47,0
- UTWARDZENIE WJAZDU Z KOSTKI POLBRUKU - m 32,2
- UTWARDZENIE TERENU PRZEPOMPOWNI W OGRODZENIU Z KOSTKI POLBRUKU - m 29,1
- ZASUWA DN 200

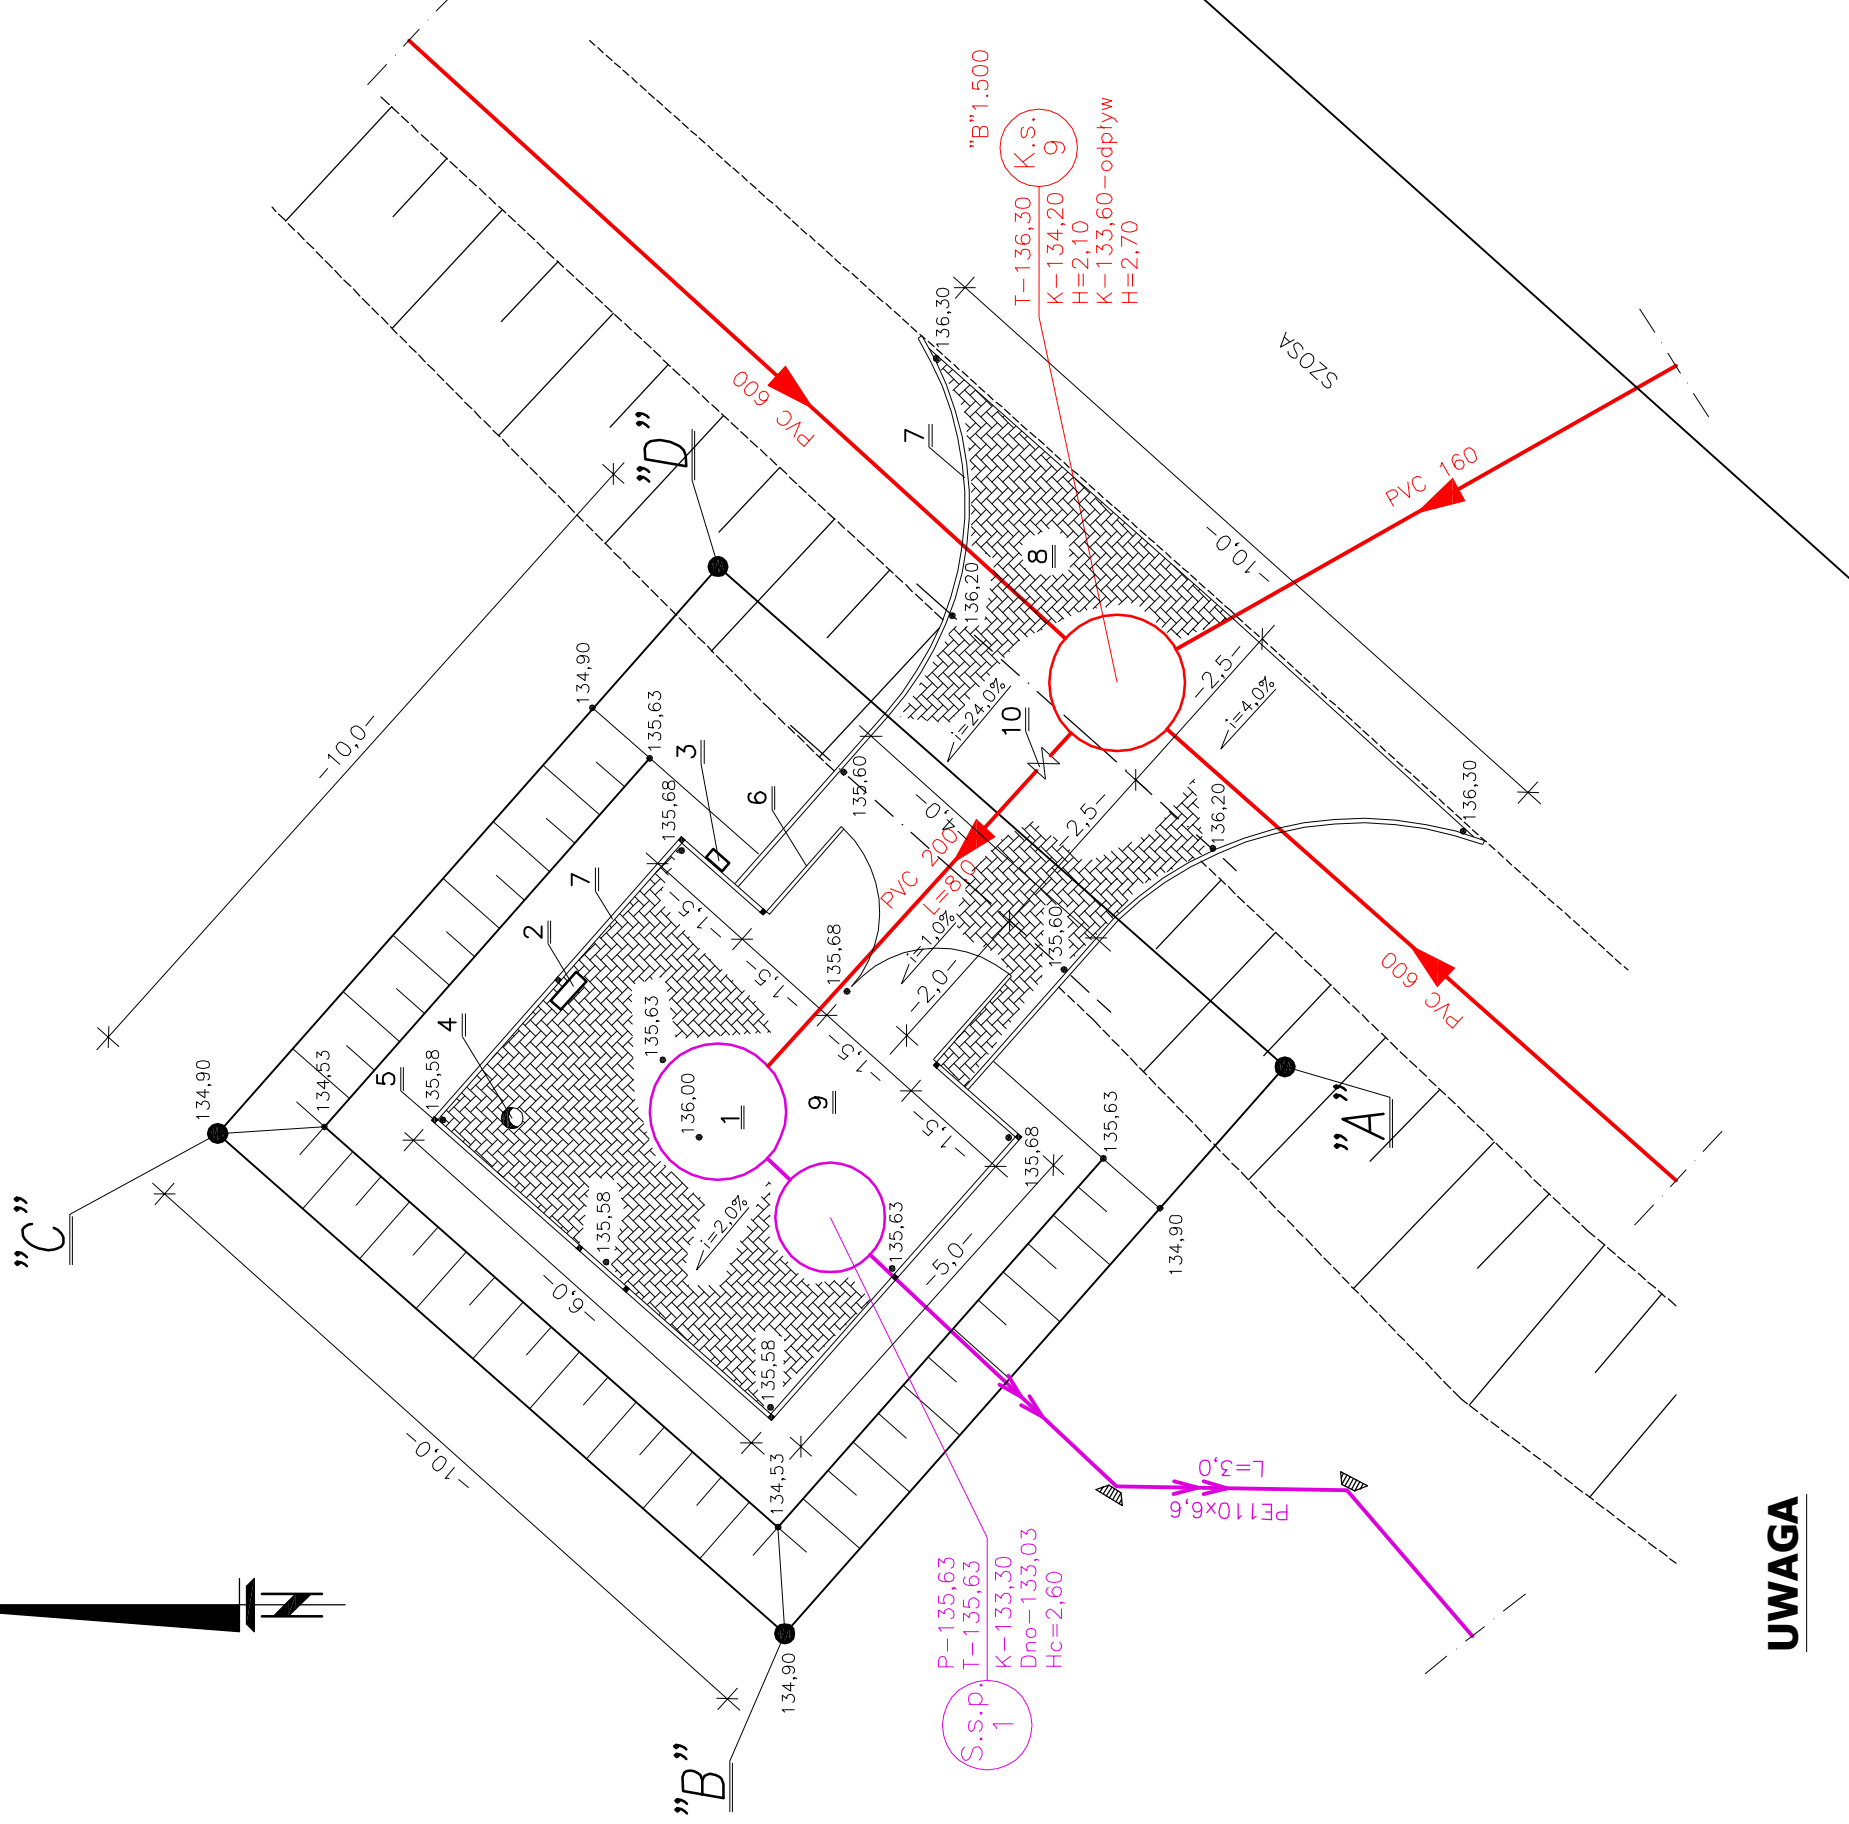

UWAGA

TEREN OZNACZONY "A", "B", "C", "D" DO WYKUPIENIA - m² 100

BIURO USŁUG PROJEKTOWYCH I NADZORU BUDOWLANEGO Zbigniew Bejger 87-300 Brodnica ul. Boh. Września 2			
OBIEKT:	MIEJSCOWOŚĆ	SADŁOWO - STARORYPIN PRYWATNY	
INWESTOR:	MIJECOWOŚĆ	SADŁOWO - STARORYPIN PRYWATNY	
ZADANIE: BUDOWA KANALIZACJI SANITARNEJ GRAWITACYJNO - TŁOCZNEJ Z PRZYŁĄCZAMI I PRZEPOMPOWNIAMI W MIEJSCOWOŚCI SADŁOWO - STARORYPIN PRYWATNY			
Funkcja:	Nazwisko i imię	Podpis	Data
Projektant:	tech. bud. spec. inst. i urząd. sanitarne Zbigniew Bejger upr. proj. Nr BR-RN-V/45/TO/83		kwiecień 2014 r.
Asystent Projektanta:	mgr inż. Karol Koźmiński		Nr rys.
Sprawdzający:	mgr inż. Tomasz Małkiewicz upr. KYP/0125/POOS/07		22