


ZAGOSPODAROWANIA I URZĄDZENIA TERENU

**PRZEPOMPOWNI P.S. 1
DLA BUDOWY KANALIZACJI SANITARNEJ
WE WSI SĄDŁOWO**

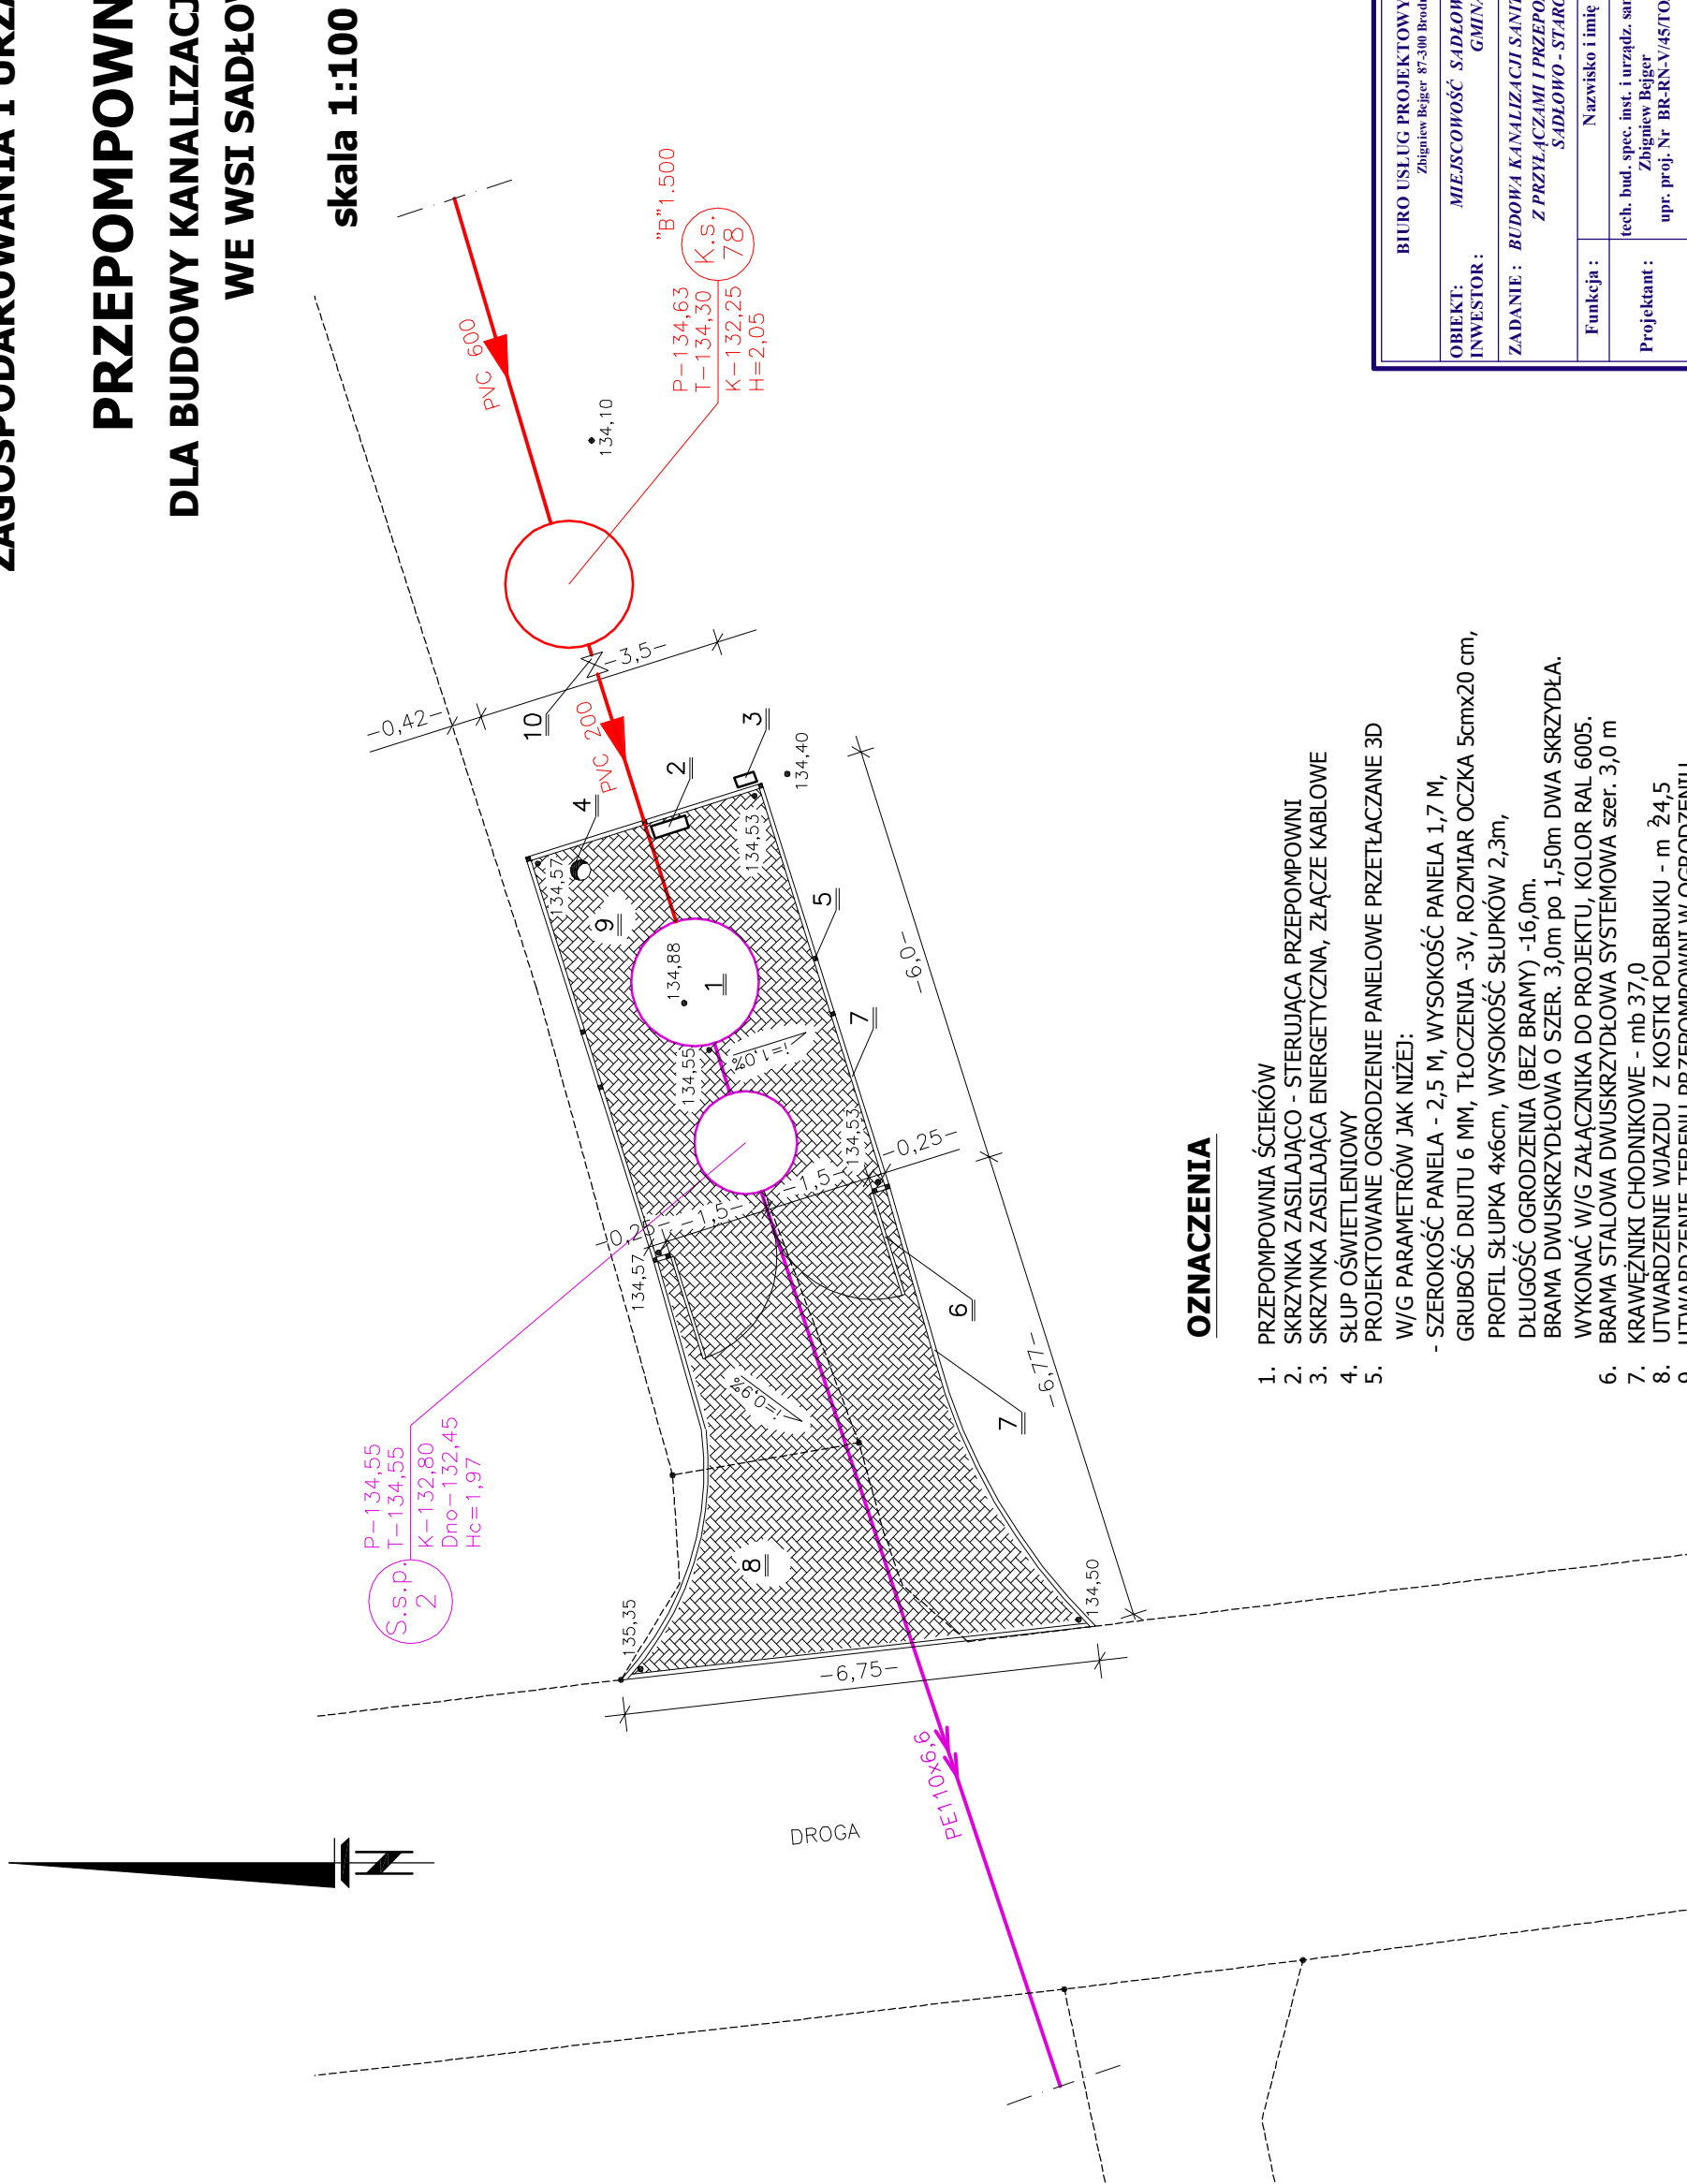

1. PRZEPOMPOWNIA ŚCIEKÓW
2. SKRZYNIKA ZASILAJĄCO - STERUJĄCA PRZEPOMPOWNI
3. SKRZYNIKA ZASILAJĄCA ENERGETYCZNA, ZŁĄCZE KABLOWE
4. SŁUP OŚWIETLENIOWY
5. PROJEKTOWANE OGRODZENIE PANELOWE PRZETŁĄCZANE 3D
W/G PARAMETRÓW JAK NIŻEJ:
 - SZEROKOŚĆ PANELA - 2,5 m, WYSOKOŚĆ PANELA 1,7 m,
 - GRUBOŚĆ DRUTU 6 mm, TŁOCZENIA -3V, ROZMIAR OCZKA 5cmx20 cm,
 - PROFIL SŁUPKA 4x6cm, WYSOKOŚĆ SŁUPKÓW 2,3m,
 - DŁUGOŚĆ OGRODZENIA (BEZ BRAMY) -16,0m.
 - BRAMA DWUSKRZYDŁOWA O SZER. 3,0m po 1,50m DWA SKRZYDŁA.
6. WYKONAĆ W/G ZAŁĄCZNIKA DO PROJEKTU, KOLOR RAL 6005.
7. BRAMA STALOWA DWUSKRZYDŁOWA SYSTEMOWA szer. 3,0 m
8. KRAWĘŻNIKI CHODNIKOWE - mb 37,0
9. UTWARDZENIE WJAZDU Z KOSTKI POLBROKU - m ²4,5
10. Z KOSTKI POLBROKU - m ²17,0
10. ASFALT DN 200

<p>BIURO USŁUG PROJEKTOWYCH I NADZORU BUDOWLANEGO</p> <p>Zbigniew Belger 87-300 Brodnica ul. Boh. Wrzesnia 2</p>			
<p>OBIEKT:</p> <p>INWESTOR:</p>		<p>MIEJSCOWOŚĆ SĄDOWO - STARORYPIN PRYWATNY</p> <p>GINA RYPIN</p>	
<p>ZADANIE : BUDOWA KANALIZACJI SANITARNEJ GRAWITACYJNO - TŁOCZNEJ Z PRZYLĄCZAMI I PRZEPOMPOWNIAMI W MIEJSCOWOŚCI SĄDOWO - STARORYPIN PRYWATNY</p>			
Funkcja :	Nazwisko i imię	Podpis	Data
Projektant :	<p>tech. bud. spec. inst. i urządz. sanitarne</p> <p>Zbigniew Belger</p> <p>upr. proj. Nr BR-RN-V/45/TO/83</p>		<p>kwiecień</p> <p>2014 r.</p>
Asystent Projektanta:	mgr inż. Karol Koźmiński		
Sprawdzający:	<p>mgr inż. Tomasz Małkiewicz</p> <p>upr.KYP/0125/POOS/07</p>		
			<p>Nr rys.</p> <p>23</p>