


PROFIL  
KANALIZACJI TŁOCZNEJ  
od P.Z.I do P.S.I  
Ark. nr 11,12,13,14  
skala n/s

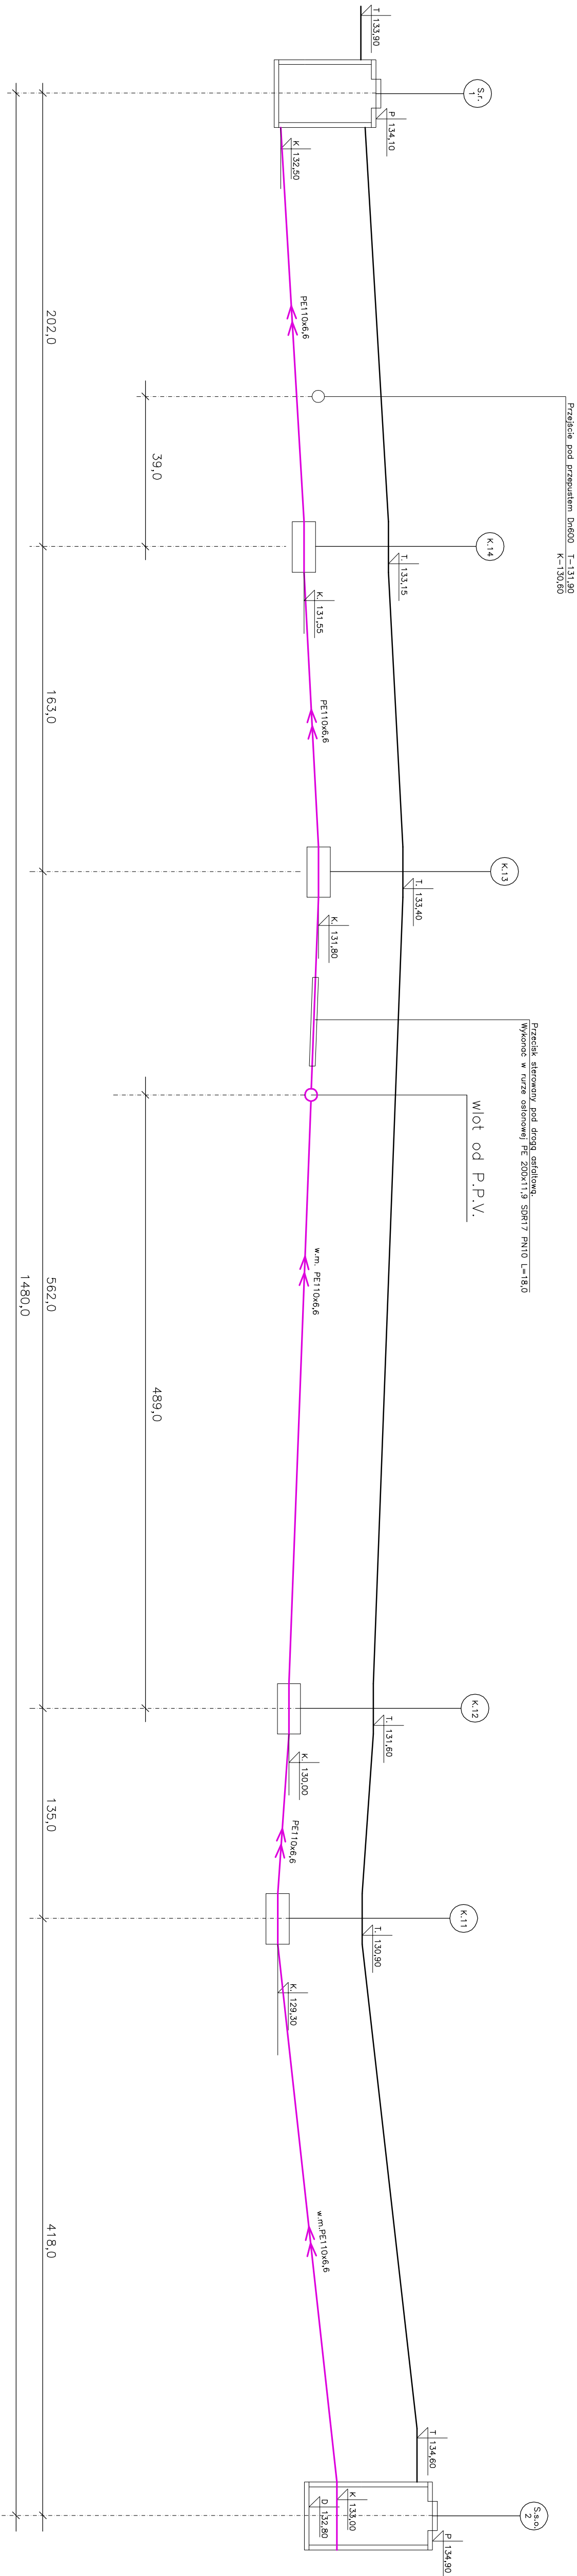

komora przecisku

BIURO USŁUG PROJEKTOWYCH I NADZORU BUDOWLANEGO			
Złagiew-Bielor 87-300 Brodnica ul. Baka, Wyszeha 2			
OBJEKT: MIEJSCOWOŚĆ SĄDOWO-STAROSTWA PRYWATNY			
INWESTOR: GMINA RYBN			
ZADANIE: BUDOWA KANALIZACJI SANITARNEJ GRUNTOWO-TŁOCZNEJ			
Z PRZELICZANIAMI I PRZEPORÓDAMI W MIEJSCOWOŚCI			
SĄDOWO-STAROSTWA PRYWATNY			
Funkcja:	Nazwisko i imię	Podpis	Data
Projektant:	tech. bud. spec. inż. i urzadz. sanitarne		kwiecień
	upr. proj. Nr BR-RN-V-457083		2014 r.
Asystent			
Projektant:	mgr inż. Karol Kozłowski		Nr rys.
Sprawdzający:	mgr inż. Tomasz Małkiewicz		
	upr. KYP/0125/POOS/07		28