PROFIL KANALIZACJI TŁOCZNEJ od P.S.1 Ark. nr 14,15,16 skala n/s

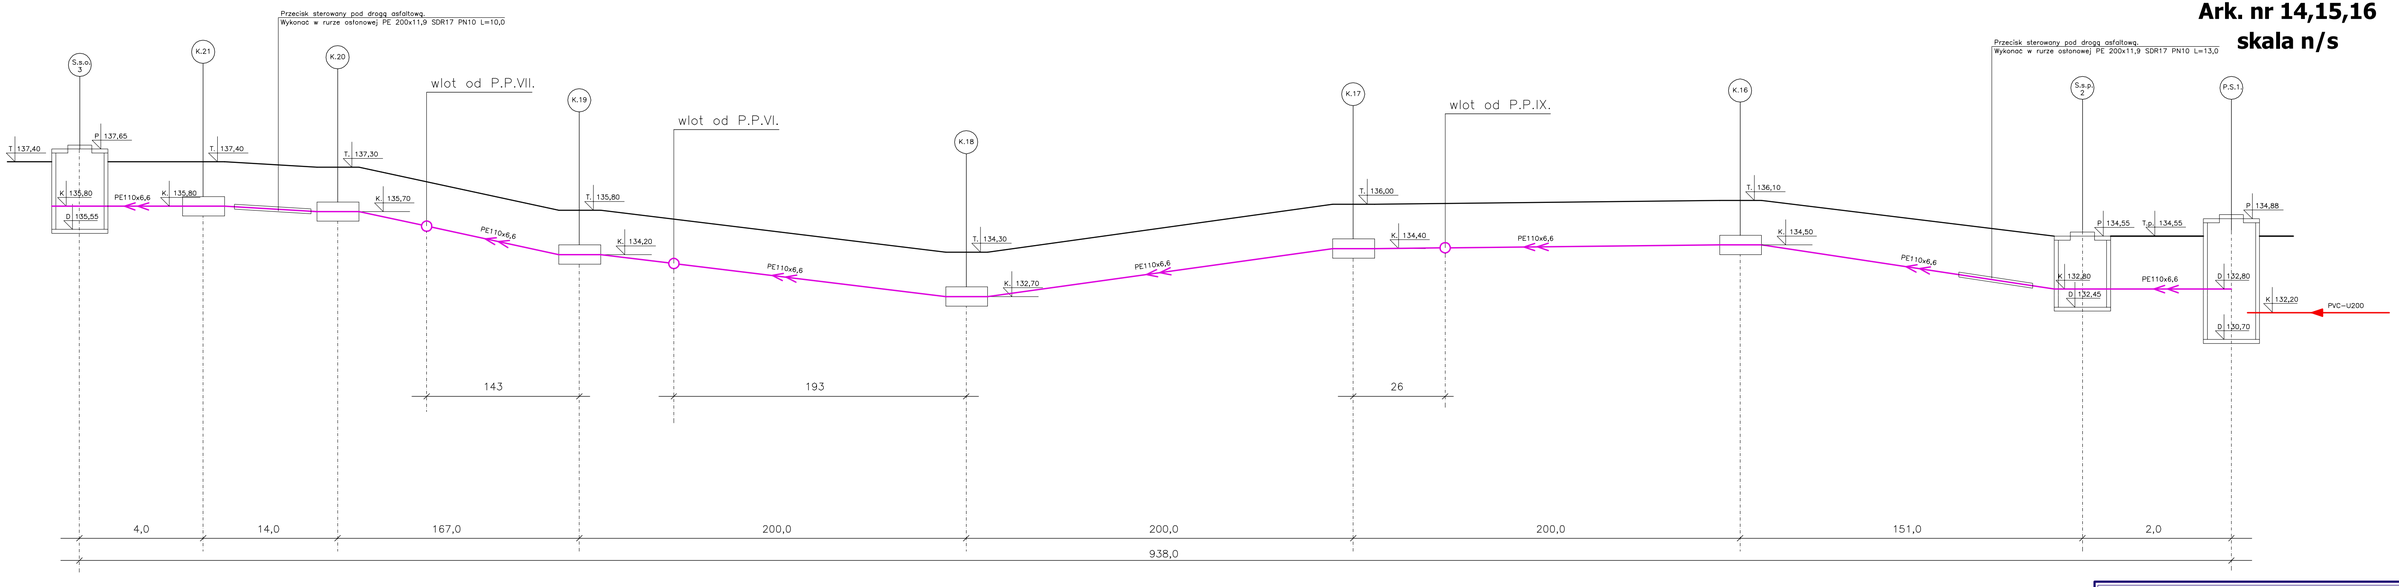

K.nr komora przecisku

BIURO USŁUG PROJEKTOWYCH I NADZORU BUDOWLANEGO Zbigniew Bejger 87-300 Brodnica ul. Bob. Września 2			
OBIEKT: INWESTOR :	*MIEJSCOWOŚĆ SADŁOWO - STAROKYPIN PRYWATNY* *GMINA RYPIN*		
ZADANIE :	*BUDOWA KANALIZACJI SANITARNEJ GRAWITACYJNO - TŁOCZNEJ Z PRZYŁĄCZAMI I PRZEPOMPOWNIAMI W MIEJSCOWOŚCI SADŁOWO - STAROKYPIN PRYWATNY*		
Funkcja :	**Nazwisko i imię**	**Podpis**	**Data**
Projektant :	**tech. bud. spec. inst. i urządz. sanitarne Zbigniew Bejger upr. proj. Nr BR-RN-V/45/TO/83**		**kwiecień 2014 r.**
Asystent Projektanta:	**mgr inż. Karol Koźmiński**		**Nr rys.**
Sprawdzający:	**mgr inż. Tomasz Maliśiewicz upr.KYP/0125/POOS/07**		**29**