PROFIL KANALIZACJI SANITARNEJ

SKALA 1 : 100/500

Ark. nr 2,3

K.s. 1-9,P.Z.I.

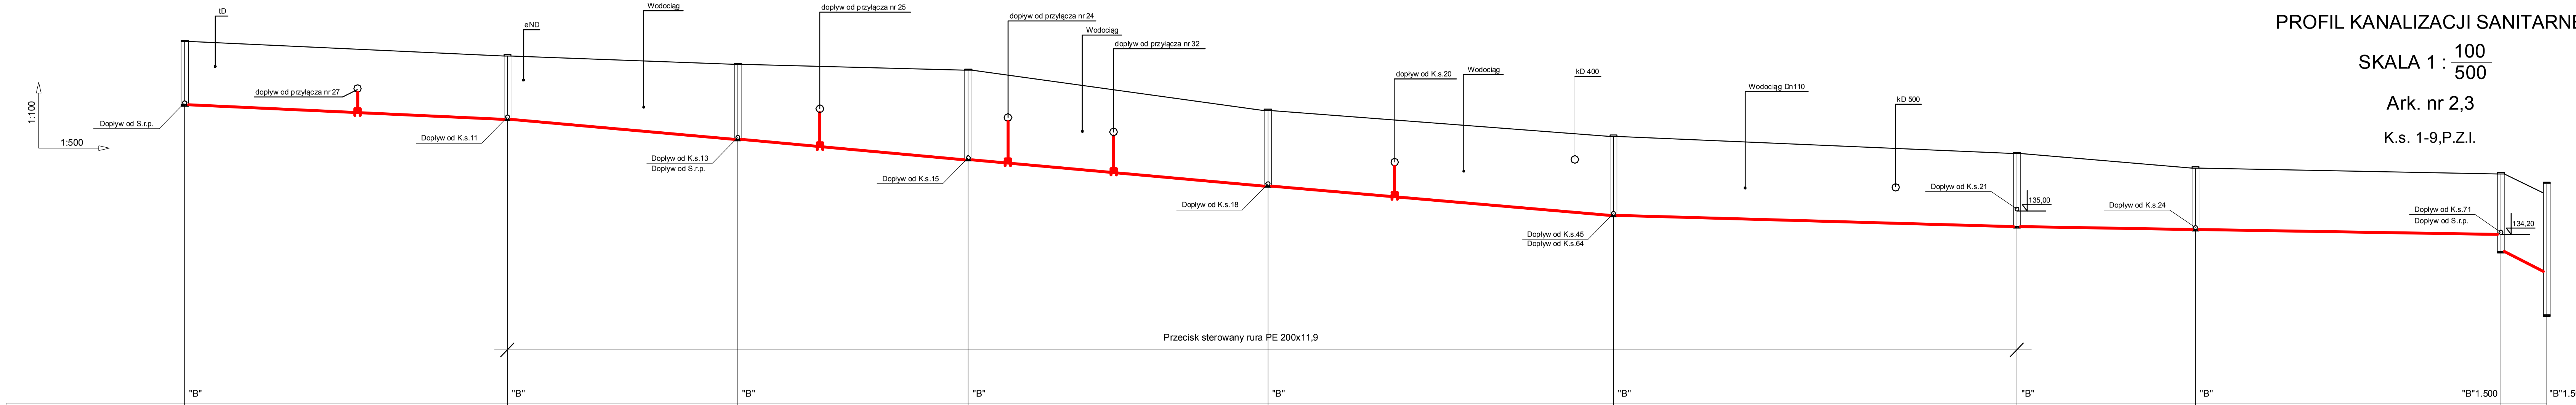

	K.s. 1	K.s. 2	K.s. 3	K.s. 4	K.s. 5	K.s. 6	K.s. 7	K.s. 8	K.s. 9	P.Z. I.
RZĘDNA TERENU	140,90	140,40	140,10	139,90	138,50	137,60	137,00	136,50	136,30	135,63
RZĘDNA DNA PRZEWODU	138,70	138,20	137,49	136,79	135,88	134,85	134,46	134,36	134,20 / 133,60	132,90 / 131,40
ZAGŁĘBIENIE	2,20	2,20	2,61	3,11	2,62	2,75	2,54	2,14	2,10 / 2,70	2,73 / 4,23
ODLEGŁOŚCI	0,00	56,0	106,0	146,0	198,0	258,0	328,0	359,0	412,0	420,0

Odcinek	ODLEGŁOŚCI	SPADKI	ŚREDNICA, MATERIAŁ, DŁUGOŚCI
K.s. 1 – K.s. 2	L=56,0	i=0,89 %	PVC-U 200
K.s. 2 – K.s. 3	L=40,0	i=1,77 %	PE 200x11,9
K.s. 3 – K.s. 4	L=40,0	i=1,75 %	PE 200x11,9
K.s. 4 – K.s. 5	L=52,0	i=1,75 %	PE 200x11,9
K.s. 5 – K.s. 6	L=60,0	i=1,72 %	PE 200x11,9
K.s. 6 – K.s. 7	L=70,0	i=0,52 %	PE 200x11,9
K.s. 7 – K.s. 8	L=31,0	i=0,3 %	PVC-U 600
K.s. 8 – K.s. 9	L=53,0	i=0,3 %	PVC-U 600
K.s. 9 – P.Z. I.	L=8,0	8,75 %	PVC-U 200

"U" (K.s.) - studnia rewizyjna z tworzywa sztucznego PP typu "UPONOR", kinety studni do rury wznoszącej 400 mm i rury teleskopowej 315 mm

"B" (K.s.) - studnia rewizyjna z kręgów betonowych fi 1.200

(S.r.p.) - studnia rewizyjna przyłączna z polipropylenu

BIURO USŁUG PROJEKTOWYCH I NADZORU BUDOWLANEGO Zbigniew Bejger 87-300 Brodnica ul. Boh. Września 2			
OBIEKT: *MIEJSCOWOŚC SADŁOWO - STARORYPIN PRYWATNY* INWESTOR: *GMINA RYPIN*			
ZADANIE: *BUDOWA KANALIZACJI SANITARNEJ GRAWITACYJNO - TŁOCZNEJ Z PRZYŁĄCZAMI I PRZEPOMPOWNIAMI W MIEJSCOWOŚCI SADŁOWO - STARORYPIN PRYWATNY*			
Funkcja :	Nazwisko i imię	Podpis	Data
Projektant :	tech. bud. spec. inst. i urządz. sanitarne Zbigniew Bejger upr. proj. Nr BR-RN-V/45/TO/83		kwiecień 2014 r.
Asystent Projektanta:	mgr inż. Karol Koźmiński		Nr rys.
Sprawdzający:	mgr inż. Tomasz Małkiewicz upr.KYP/0125/POOS/07		32