


PROFIL KANALIZACJI SANITARNEJ

SKALA 1 : $\frac{100}{500}$

Ark. nr 3

K.s. 3,5,7,18,21

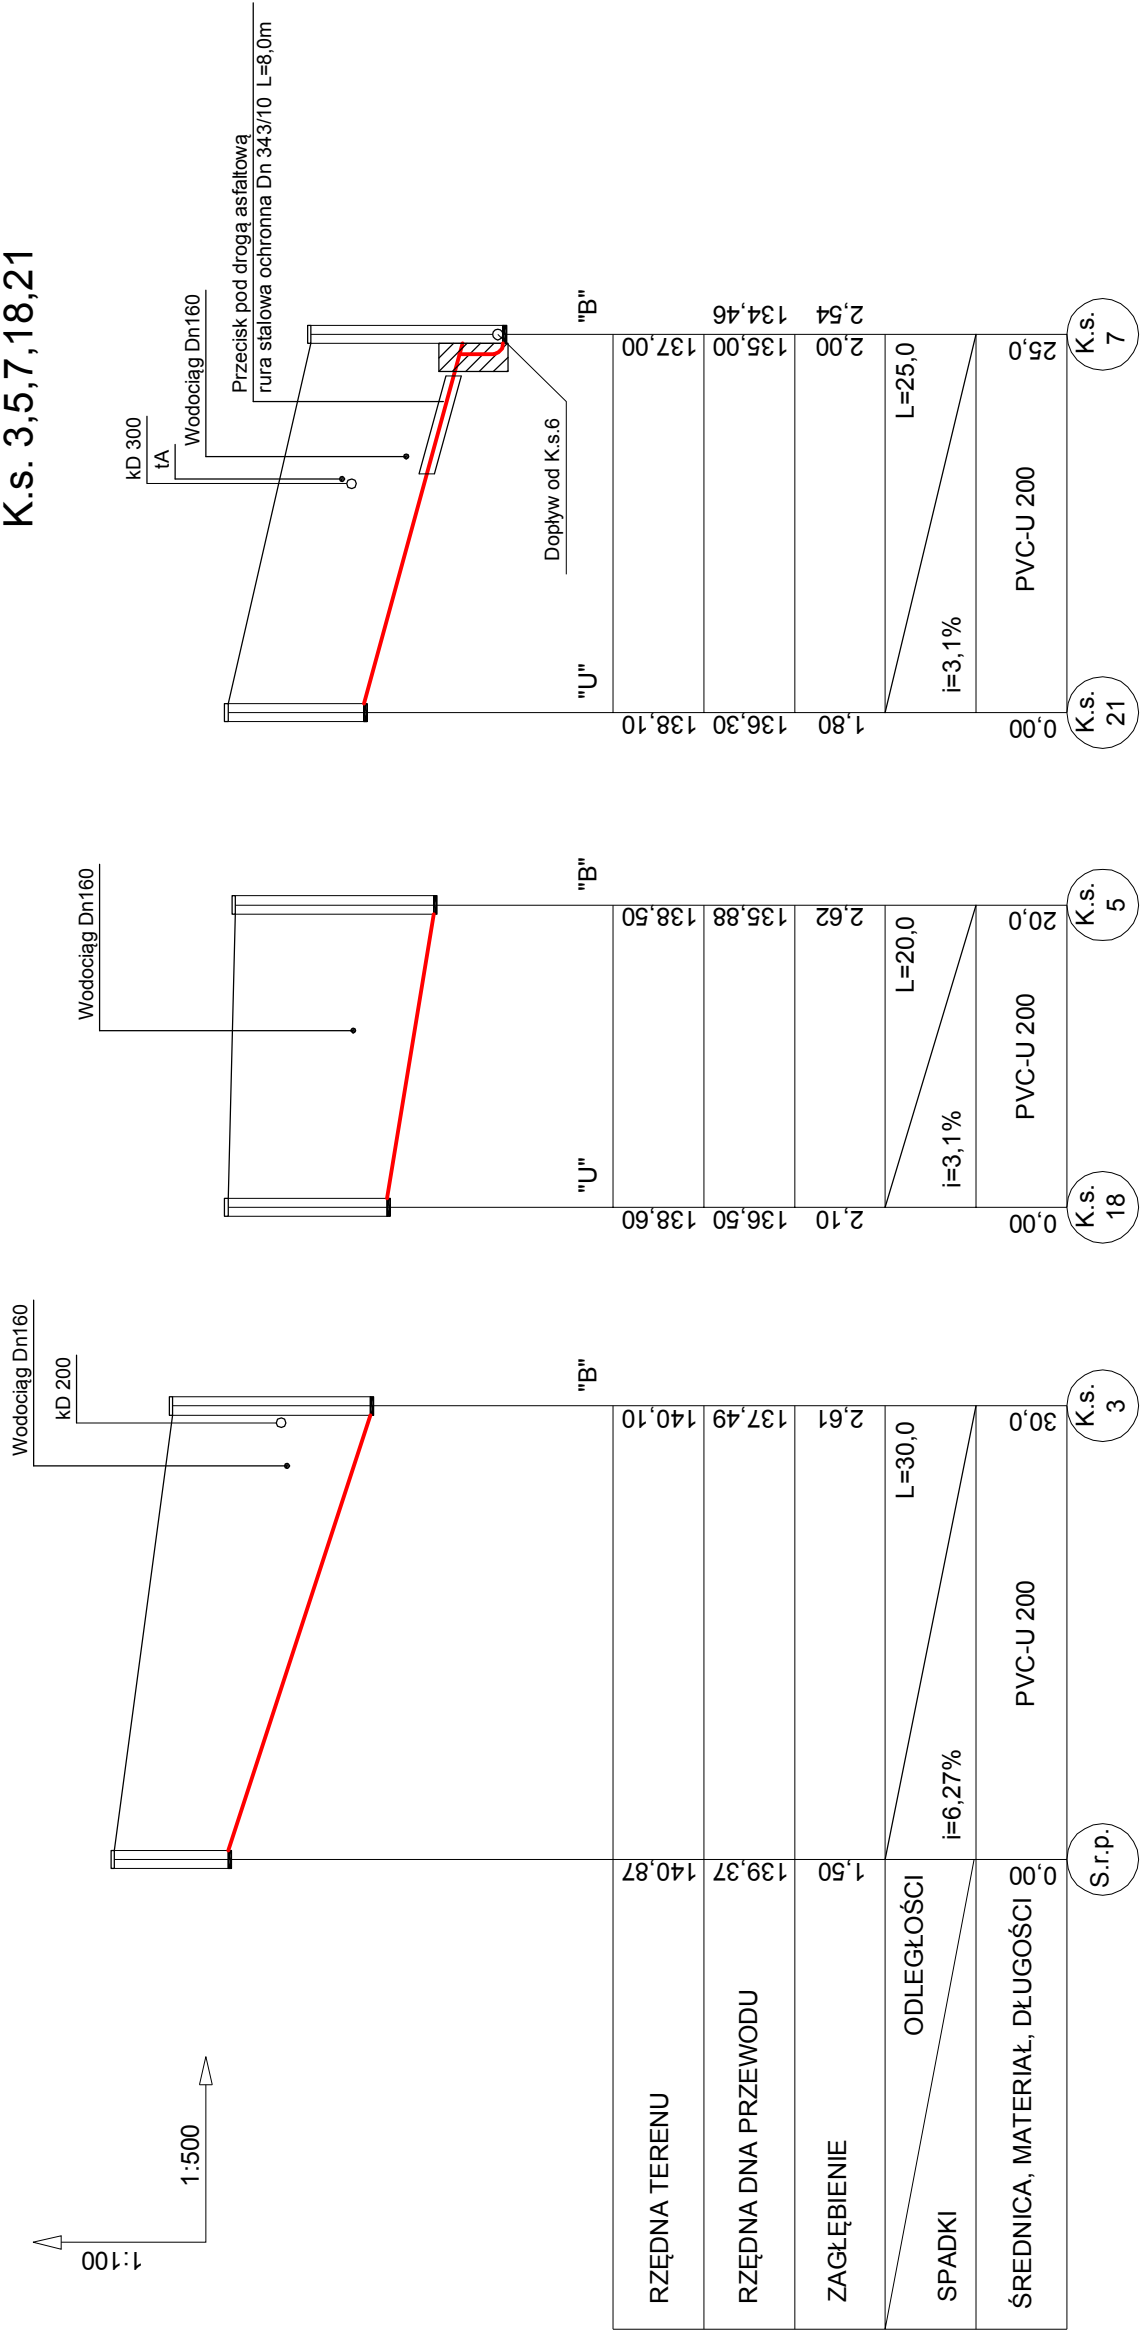

"1"

- studnia rewizyjna z tworzywa sztucznego PP typu "UPONOR", kinety studni do rury wznoszącej 400 mm i rury teleskopowej 315 mm

"3"

- studnia rewizyjna z kręgów betonowych fi 1.200

S.r.l.

- studnia rewizyjna przyłączna z polipropylenu

BIURO USŁUG PROJEKTOWYCH I NADZORU BUDOWLANEGO Złagiew Białej 87-300 Brodnica ul. Baka Wrobleń 2			
OBIEKT: INWESTOR :		MIEJSCOWOŚĆ SĄDŁOWO - STARORYPIN GMINA RYPIN	
ZADANIE : BUDOWA KANALIZACJI SANITARNEJ / GRAWITACYJNO - TŁOCZNEJ Z PRZYŁĄCZAMI I PRZEPOMPOWNIAMI W MIEJSCOWOŚCI SĄDŁOWO - STARORYPIN PRYWATNY			
Funkcja :	Nazwisko i imię	Podpis	Data
Projektant :	tech. bud. spec. inst. i urządz. sanitarne Zbigniew Bejger upr. proj. Nr BR-RN-V/45/TO/83		kwiecień 2014 r.
Asystent Projektanta:	mgr inż. Karol Kozmiski		
Sprawdzający:	mgr inż. Tomasz Malkiewicz upr. KY/P/0125/POOS/07		
			Nr rys. 33