PROFIL KANALIZACJI SANITARNEJ

SKALA 1 : $\frac{100}{500}$

Ark. nr 1,3

K.s. 6,43,44,45,47,48,49,50,50a

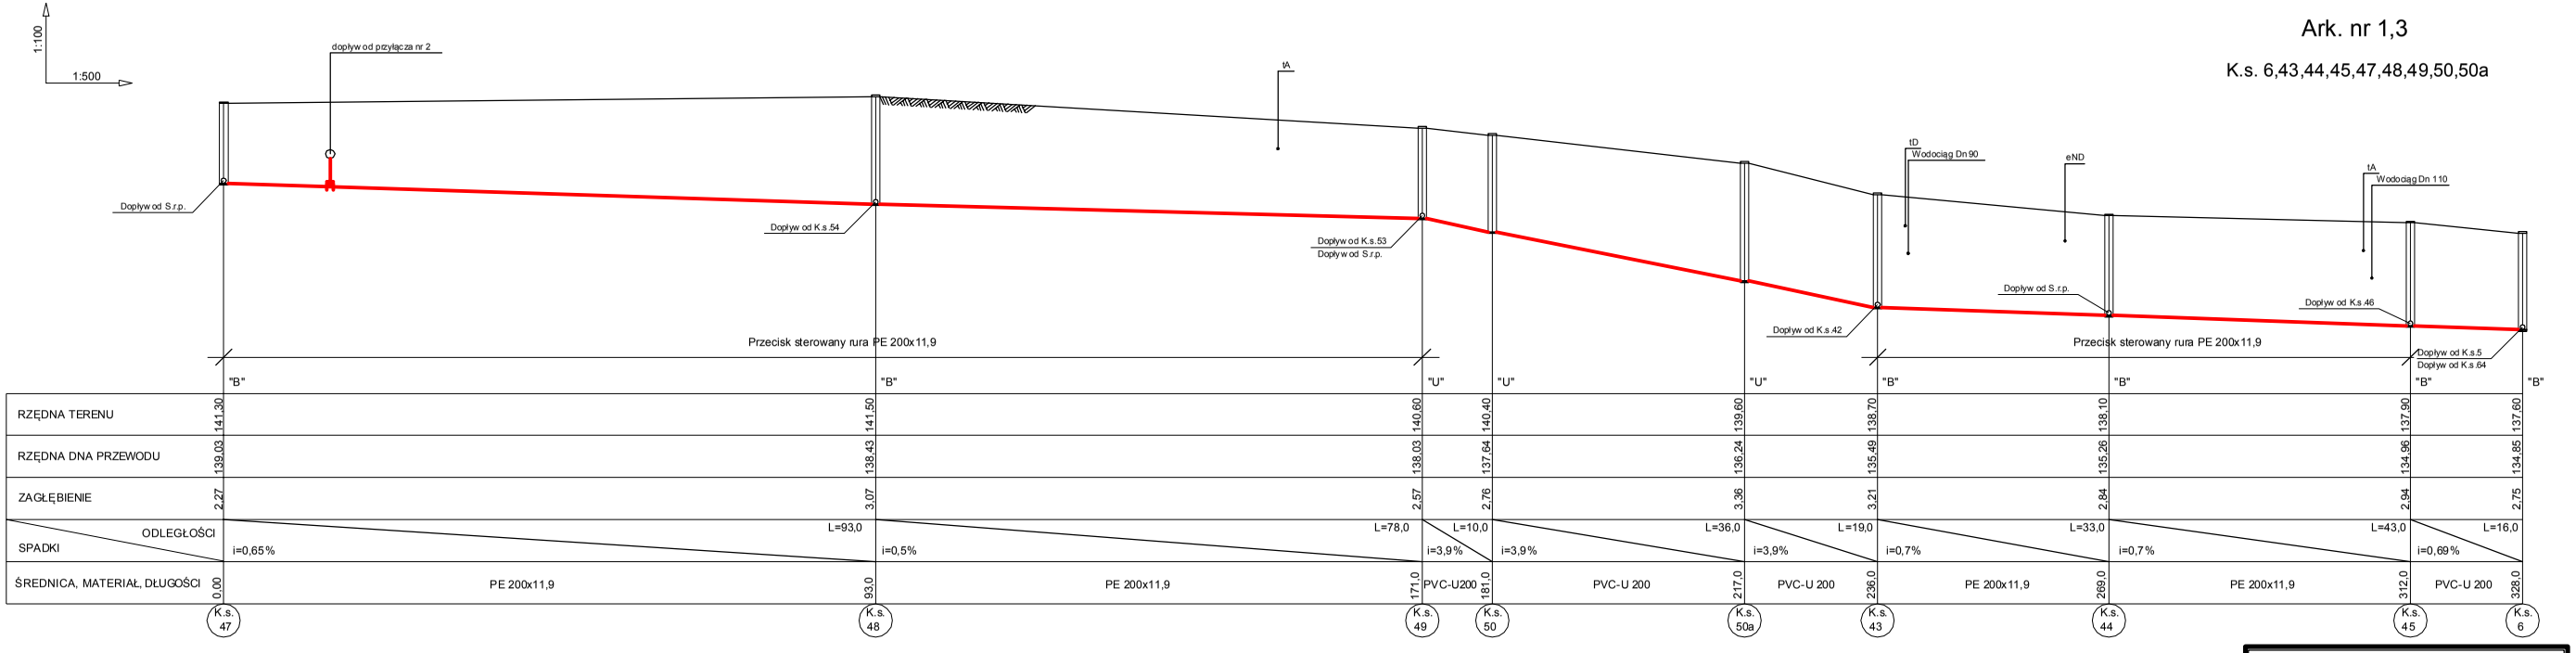

"U" K.s. - studnia rewizyjna z tworzywa sztucznego PP typu "UPONOR", kinety studni do rury wznoszącej 400 mm i rury tekleskopowej 315 mm

"B" K.s. - studnia rewizyjna z kręgów betonowych fi 1.200

S.r.p. - studnia rewizyjna przyłączna z polipropylenu

BIURO USŁUG PROJEKTOWYCH I NADZORU BUDOWLANEGO Zbigniew Bejger 87-300 Brodnica ul. Roh. Wiednia 2			
OBIEKT: INWESTOR:	*MIEJSCOWOŚĆ SADŁOWO - STAROBYPIN PRYWATNY* *GMINA RYPIN*		
ZADANIE:	*BUDOWA KANALIZACJI SANITARNEJ GRAWITACYJNO - TŁOCZNEJ Z PRZYŁĄCZAMI I PRZEPOMPOWNIAMI W MIEJSCOWOŚCI SADŁOWO - STAROBYPIN PRYWATNY*		
Funkcja:	Nazwisko i imię	Podpis	Data
Projektant:	tech. bud. spec. inst. i urządz. sanitarne Zbigniew Bejger upr. proj. Nr BR-RNV/45/TO/83		kwiecień 2014 r.
Asystent Projektanta:	mgr inż. Karol Koźmiński		Nr rys.
Sprawdzający:	mgr inż. Tomasz Małkiewicz upr.KYP/0125/POOS/07		34