PROFIL KANALIZACJI SANITARNEJ

SKALA 1 : 100/500

Ark. nr 1,2,3

K.s. 38-43

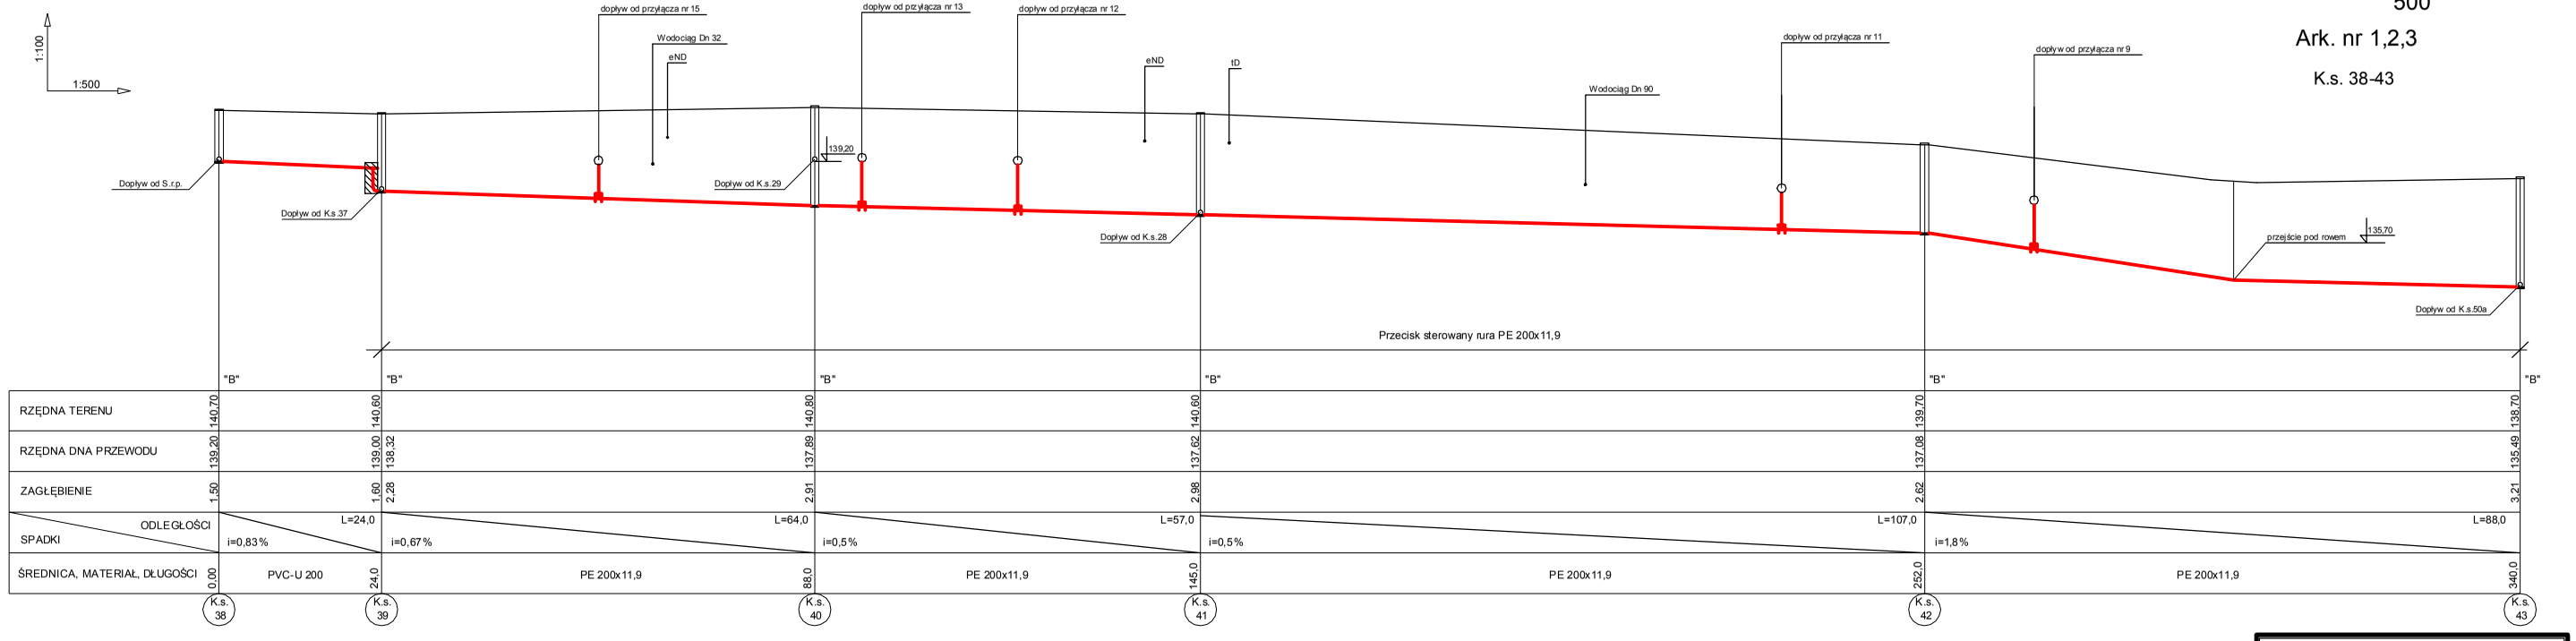

"U" K.s. - studnia rewizyjna z tworzywa sztucznego PP typu "UPONOR", kinety studni do rury wznoszącej 400 mm i rury tekleskopowej 315 mm

"B" K.s. - studnia rewizyjna z kręgów betonowych fi 1.200

BIURO USŁUG PROJEKTOWYCH I NADZORU BUDOWLANEGO Zbigniew Bejger 97-500 Radomsko ul. Bolk. W. nr 2			
OBIEKT: INWESTOR:	MIEJSCOWOŚĆ SADŁOWO - STAROTYPIN PRYWATNY GMINA RYPIN		
ZADANIE:	BUDOWA KANALIZACJI SANITARNEJ GRAWITACYJNO - TŁOCZNEJ Z PRZYŁĄCZAMI I PRZEPOMPOWNIAMI W MIEJSCOWOŚCI SADŁOWO - STAROTYPIN PRYWATNY		
Funkcja:	Nazwisko i imię	Podpis	Data
Projektant:	tech. bud. spec. inst. i urz.dr. sanitarne Zbigniew Bejger upr. proj. Nr BR-RNY/45/TO/83		kwiecień 2014 r.
Asystent Projektanta:	mgr inż. Karol Kaźmiński		Nr rys.
Sprawdzający:	mgr inż. Tomasz Malkiewicz upr.KYP/0125/POOS/07		36