


PROFIL KANALIZACIJE SANITARNEJ

SKALA 1 : $\frac{100}{500}$

Ark. nr 1

K.s. 26,31,32

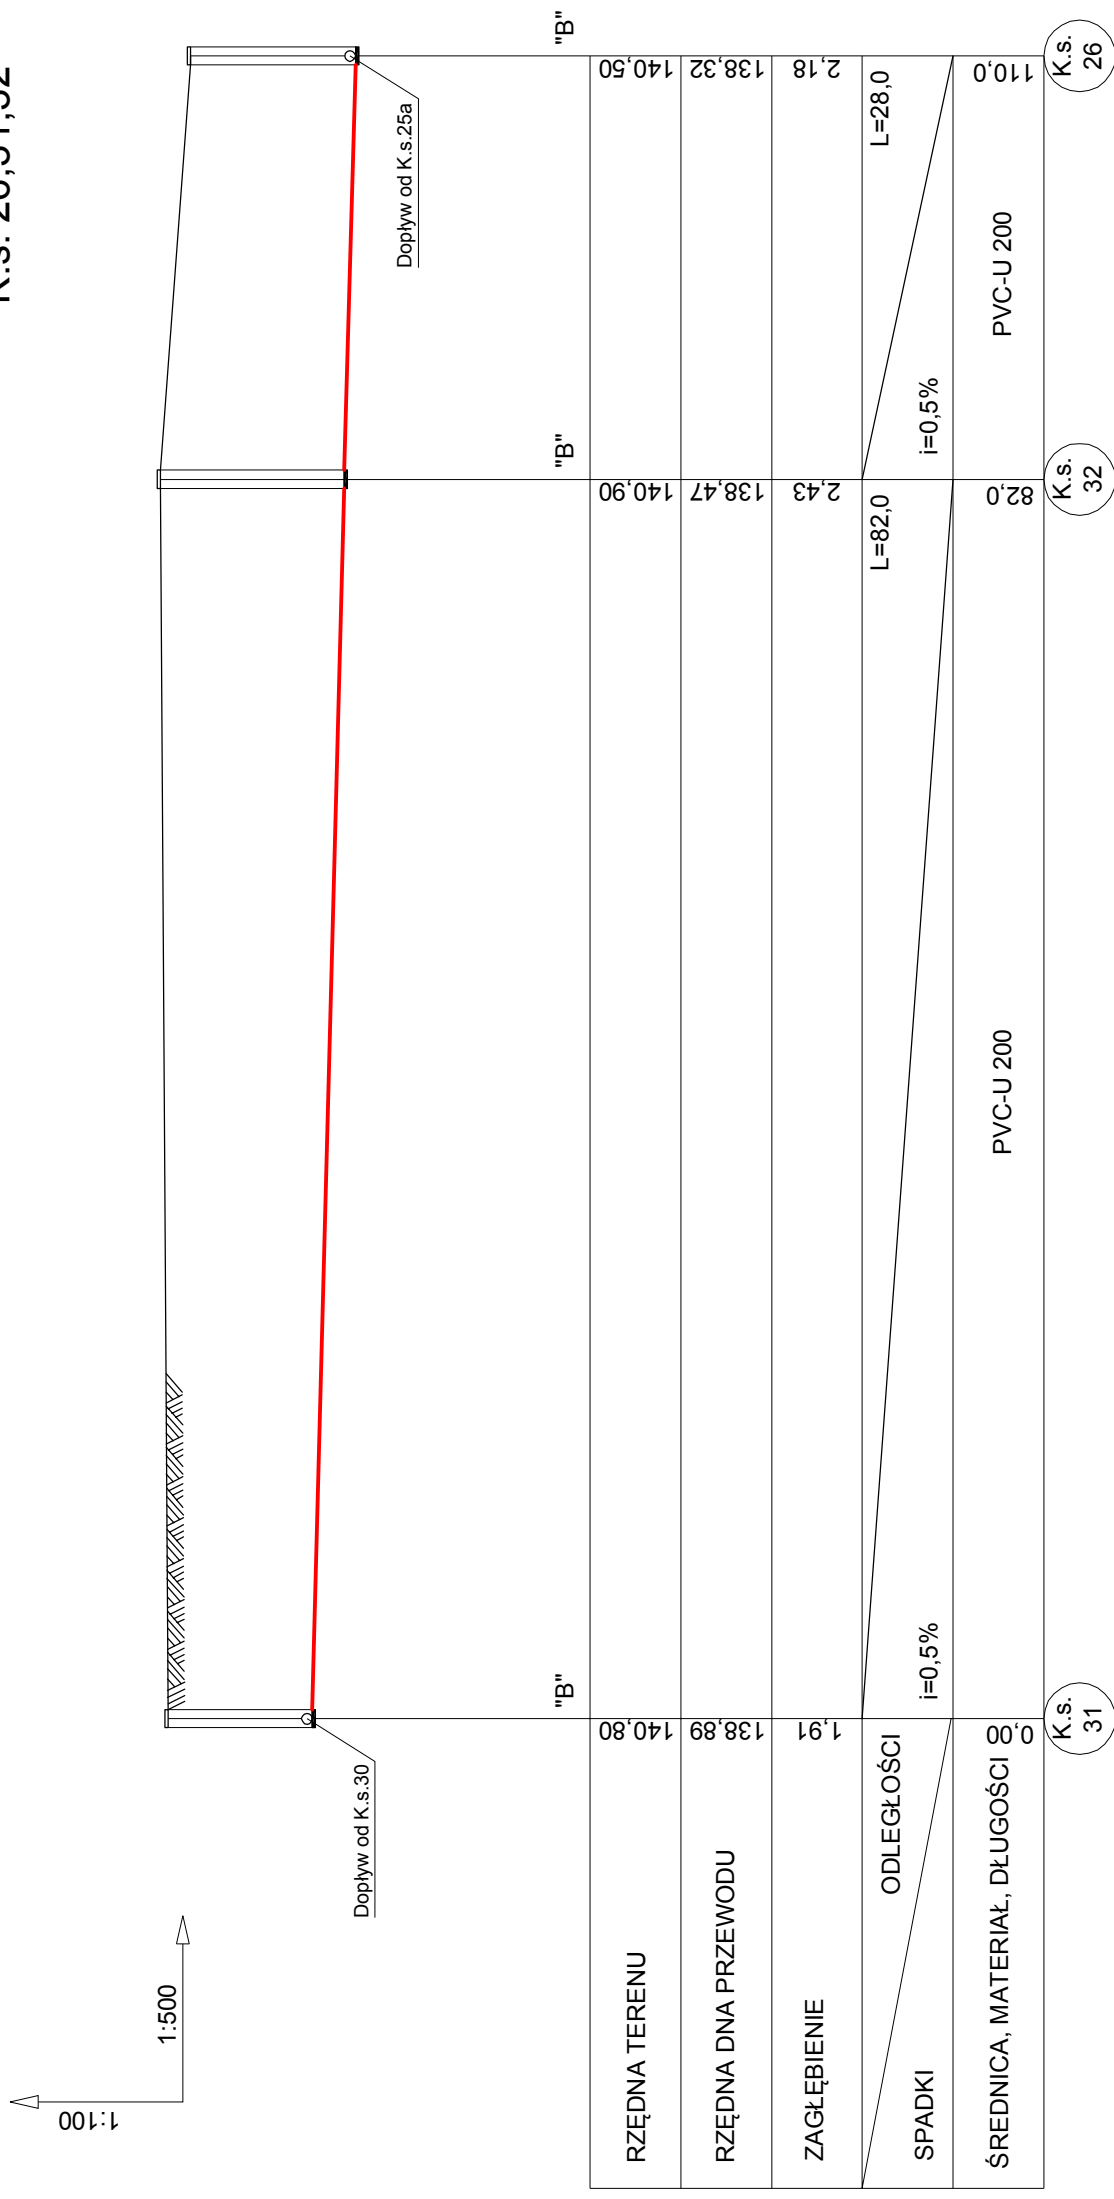

"I"

K.s.

- studnia rewizyjna z tworzywa sztucznego PP typu "UPONOR", kinety studni do rury wznoszącej 400 mm i rury tekleskopowej 315 mm

"B"

K.s.

- studnia rewizyjna z kręgów betonowych fi 1.200

<p>BIURO USŁUG PROJEKTOWYCH I NADZORU BUDOWLANEGO Zbigniew Bejger 87-300 Brodnicza ul. Boka Wzrostka 2</p>			
<p>OBIEKT: MIEJSCOWOŚĆ SĄDLÓWO - STARORYPIN PRYWATNY</p>		<p>INWESTOR: GMINA RYPIN</p>	
<p>ZADANIE : BUDOWA KANAŁIZACJI SANITARNEJ I GRAWITACYJNO - TŁOCZNEJ Z PRZYLĄCZAKAMI I PRZEPOMPOWNIAMI W MIEJSCOWOŚCI SĄDLÓWO - STARORYPIN PRYWATNY</p>			
<p>Funkcja :</p>	<p>Nazwisko i imię</p>	<p>Podpis</p>	<p>Data</p>
<p>Projektant :</p>	<p>tech. bud. spec. inst. i urządz. sanitarne Zbigniew Bejger upr. proj. Nr BR-RN-V/45/TO/83</p>		<p>kwiecień 2014 r.</p>
<p>Asystent Projektanta:</p>	<p>mgr inż. Karol Koźmiński</p>		<p>Nr rys.</p>
<p>Sprowadzający:</p>	<p>mgr inż. Tomasz Malkiewicz upr. KYT/0125/POOS/07</p>		<p>38</p>