PROFIL KANALIZACJI SANITARNEJ

SKALA 1 : 100/500

Ark. nr 3,4

K.s. 6,55-64

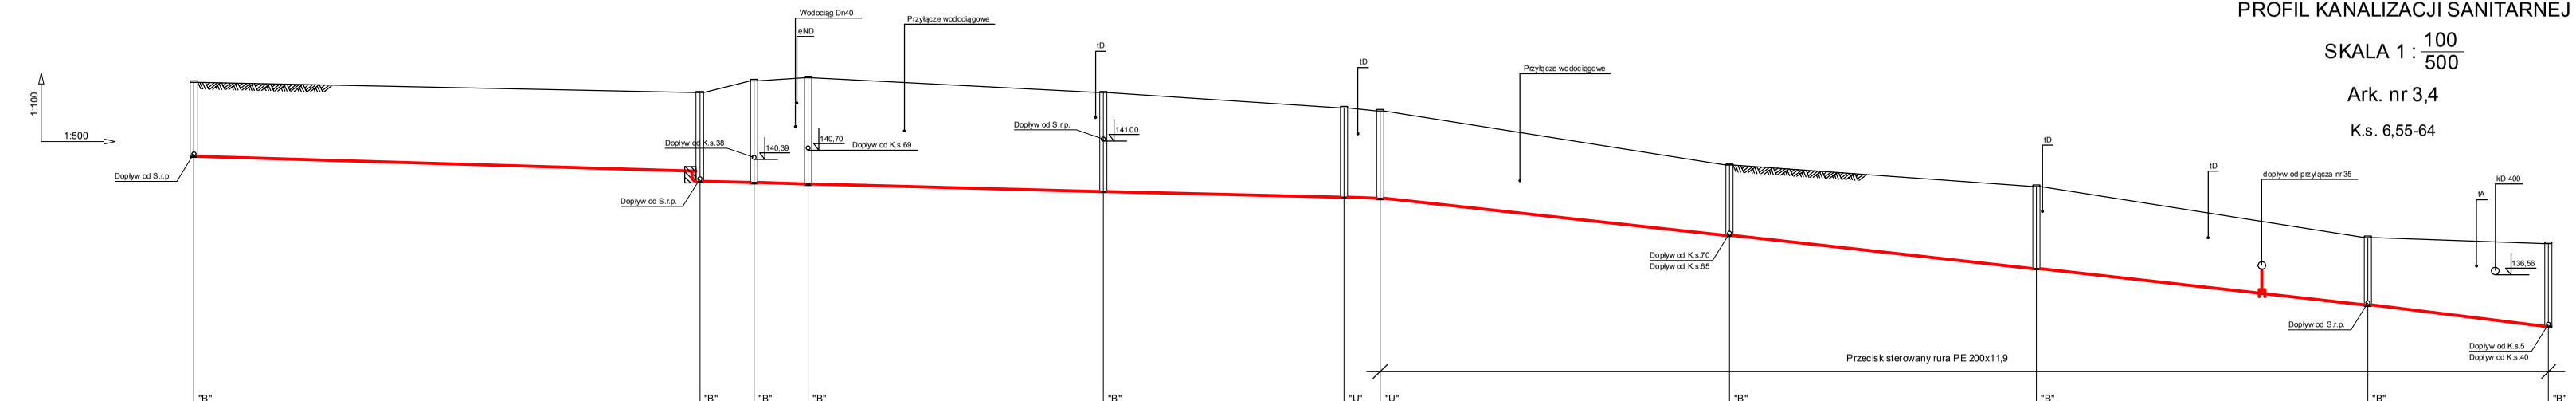

"U" K.s. - studnia rewizyjna z tworzywa sztucznego PP typu "UPONOR", kinety studni do rury wznoszącej 400 mm i rury teleskopowej 315 mm

"B" K.s. - studnia rewizyjna z kręgów betonowych fi 1.200

BIURO USŁUG PROJEKTOWYCH I NADZORU BUDOWLANEGO (Zbigniew Bajger tel. 0-606-xxx-xxx, ul. Ark. W.-xxxx.)			
OBIEKT: MIEJSCOWOŚĆ ŁADŁOWO - STAROŚPIN PRYWATNY INWESTOR: GMINA RYPIN			
ZADANIE: BUDOWA KANALIZACJI SANITARNEJ GRAWITACYJNO - TŁOCZNEJ Z PRZYŁĄCZAMI I PRZEPOMPOWNIAMI W MIEJSCOWOŚCI ŁADŁOWO - STAROŚPIN PRYWATNY			
Funkcja:	Nazwisko i imię	Podpis	Data
Projektował:	tech. bud. spec. in-t. i urządz. sanitarne Zbigniew Bajger spec. proj. Nr BRRNV/45/TO/83		kwiecień 2014 r.
Sprawdził:	mgr inż. Karol Kalemiński		Nr rys. 40
Sprawdzający:	mgr inż. Tomasz Małkiewicz spec.KYP/0125/POOS/07		