


# PROFIL KANALIZACIJI SANITARNEJ

SKALA 1 :  $\frac{100}{500}$

# Ark. nr 4

K.s. 56, 57, 58, 67, 69

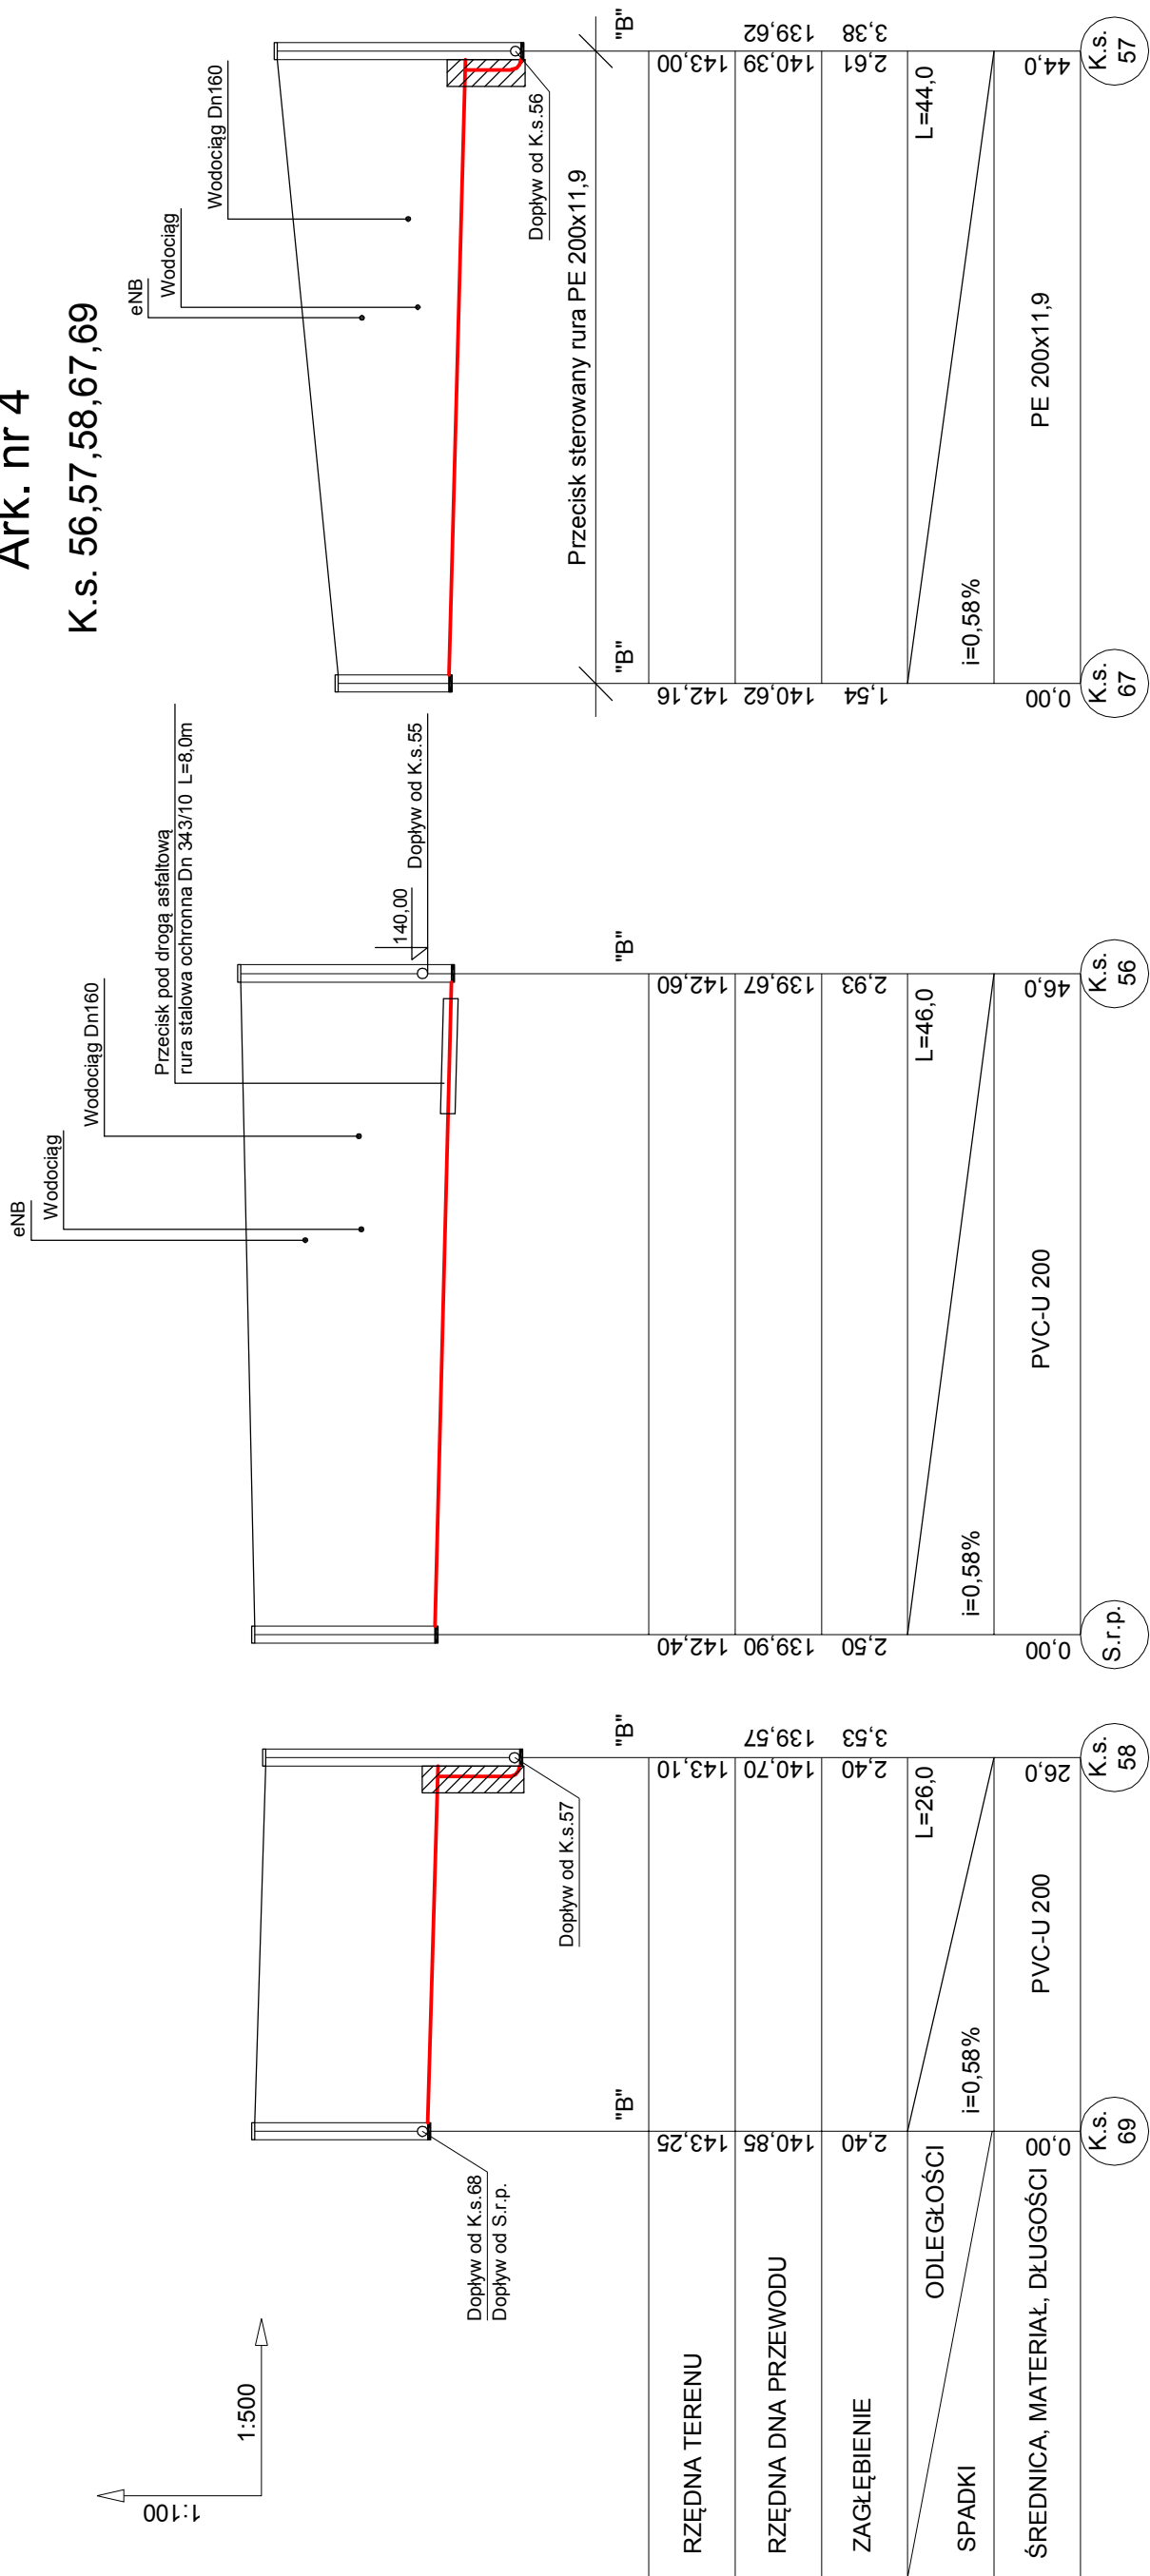

"

- studnia rewizyjna z tworzywa sztucznego PP typu "UPONOR",  
kinety studni do rury wznoszącej 400 mm i rury tekleskopowej 315 mm

"B"

- studnia rewizyjna z kręgów betonowych fi 1.200

S.r.l.

- studnia rewizyjna przyłączna z polipropylenu

<b>BIURO USŁUG PROJEKTOWYCH I NADZORU BUDOWLANEGO</b> Złagiew Białej 87-300 Brodnica ul. Baka Wrobleń 2			
<b>OBIEKT:</b> MIEJSCOWOŚĆ SĄDŁOWO - STARORYPIN PRYWATNY <b>INWESTOR :</b> GMINA RYPIN		<b>ZADANIE :</b> BUDOWA KANALIZACJI SANITARNEJ / GRAWITACYJNO - TŁOCZNEJ Z PRZYŁĄCZAMI I PRZEPOMPOWNIAMI W MIEJSCOWOŚCI SĄDŁOWO - STARORYPIN PRYWATNY	
<b>Funkcja :</b>	Nazwisko i imię	Podpis	Data
<b>Projektant :</b>	tech. bud. spec. inst. i urządz. sanitarne Zbigniew Bejger upr. proj. Nr BR-RN-V/45/TO/83		<b>kwiecień 2014 r.</b>
<b>Asystent Projektanta:</b>	mgr inż. Karol Kozłowski		<b>Nr rys.</b>
<b>Sprawdzający:</b>	mgr inż. Tomasz Makiewicz upr. KY/P/0125/POOS/07		<b>41</b>