


PROFIL KANALIZACJI SANITARNEJ

SKALA 1 : $\frac{100}{500}$

Ark. nr 3

K.s. 62,65,70

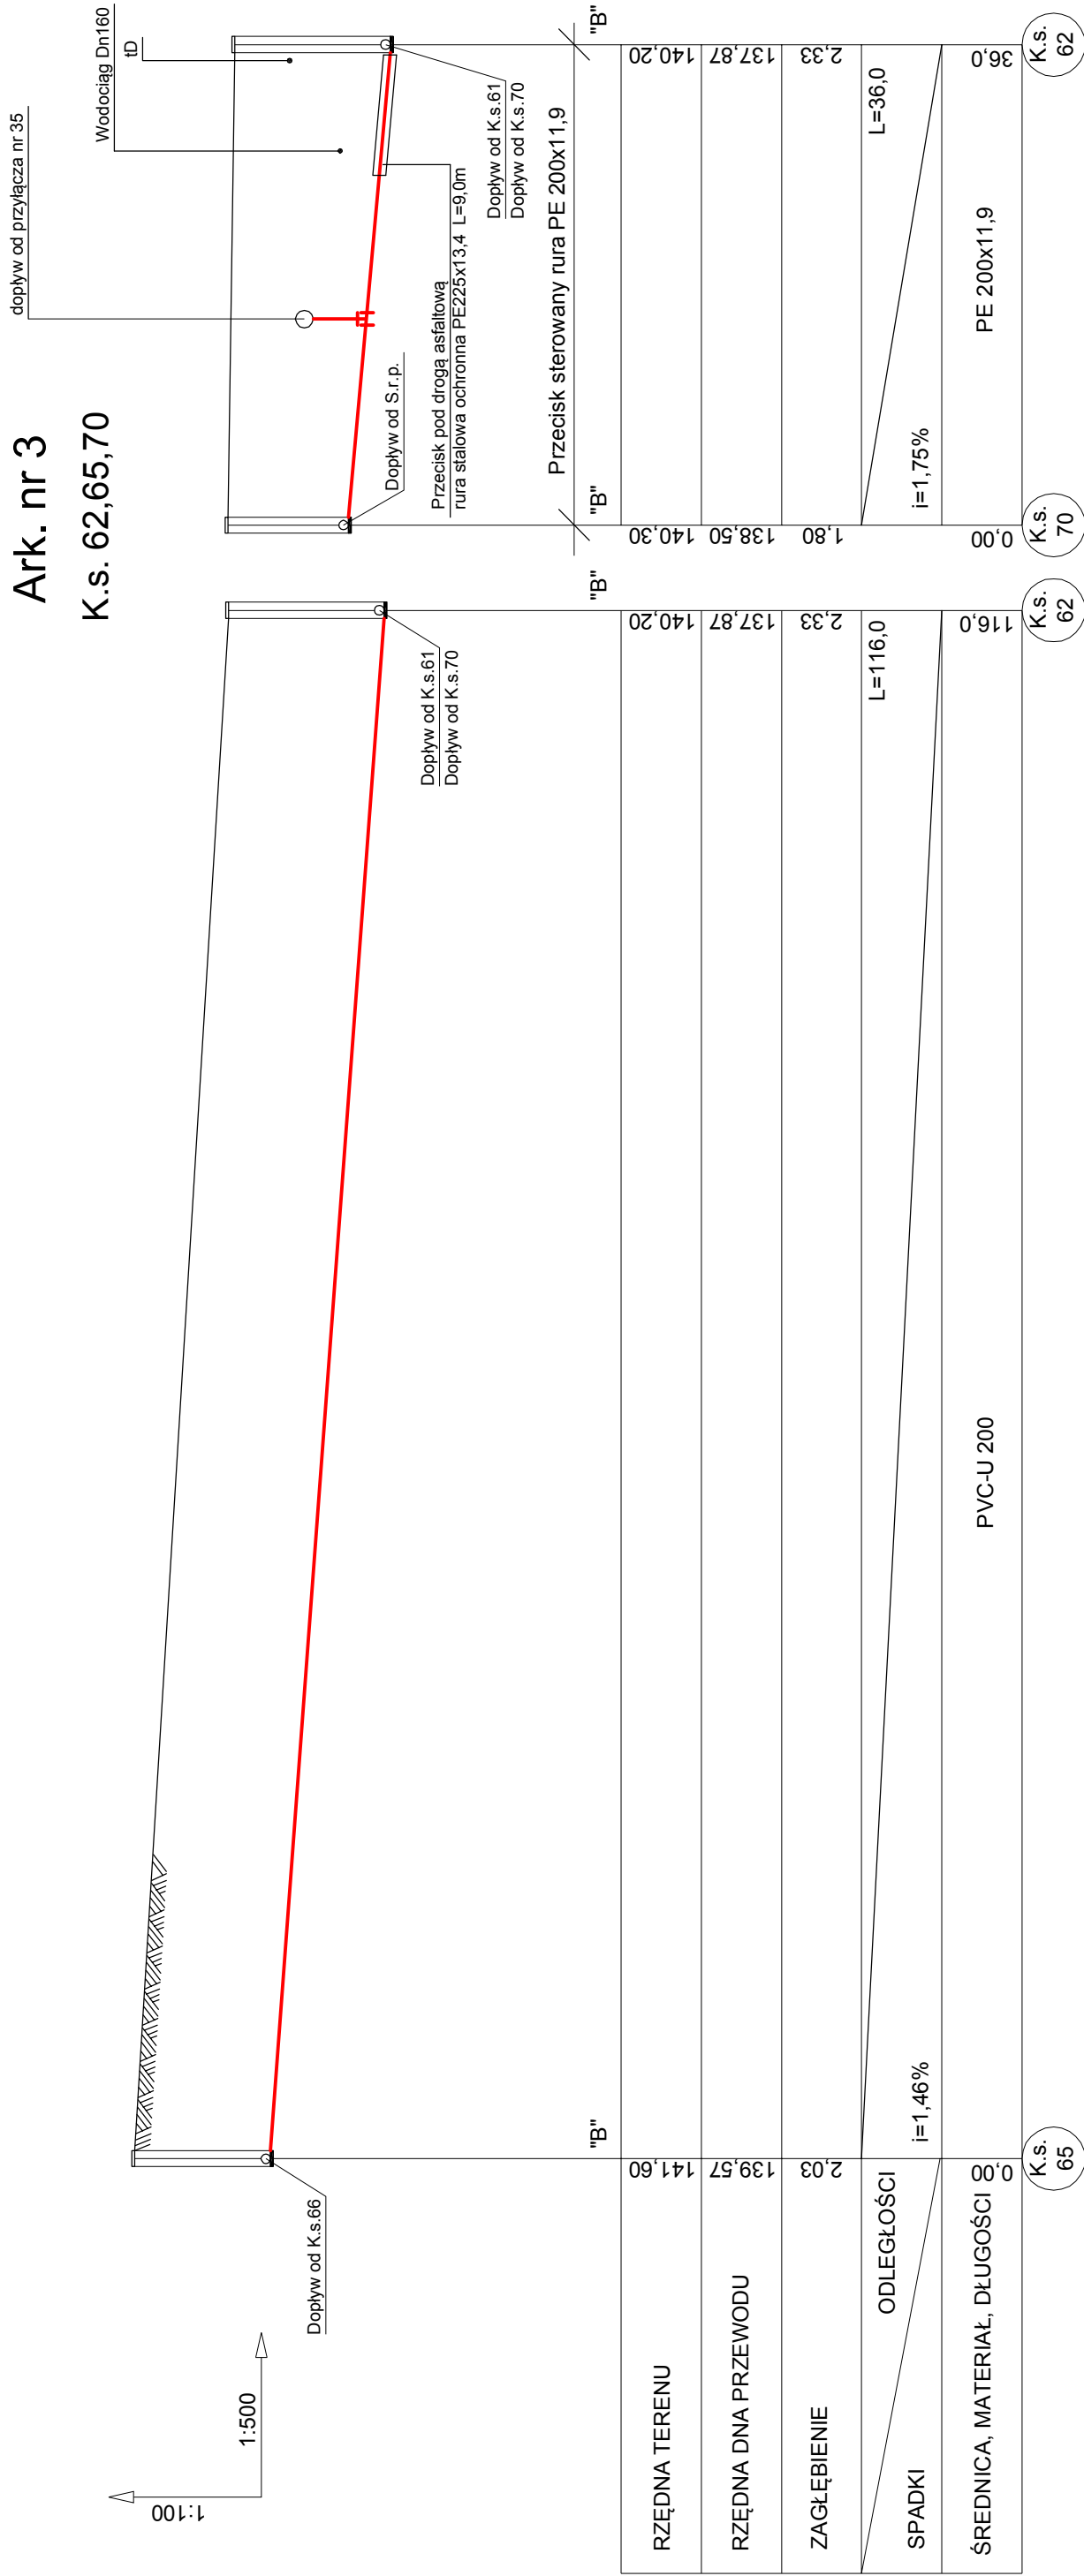

”

(K.S.

- studnia rewizyjna z tworzywa sztucznego PP typu "UPONOR", kinety studni do rury wznoszącej 400 mm i rury teleskopowej 315 mm

"B"

K.S.

- studnia rewizyjna z kręgów betonowych fi 1.200

BIURO USŁUG PROJEKTOWYCH I NADZORU BUDOWLANEGO Zbigniew Bęgor 87-300 Brodnica ul.Bolesława Pruska 2			
OBIEKT: INWESTOR :		MIEJSCOWOŚĆ SĄDŁOWO - STARORIPIN PRZYWATNY GMINA RIPIN	
ZADANIE : BUDOWA KANALIZACJI SANITARNEJ I GRZEWICZNO - TŁOCZNEJ Z PRZYŁĄCZAMI I PRZEPOMPOWNIAMI W MIEJSCOWOŚCI SĄDŁOWO - STARORIPIN PRZYWATNY			
Funkcja :	Nazwisko i imię	Podpis	Data
Projektant :	tech. bud. spec. inst. i urządzeń, sanitarnie Zbigniew Bęgor upr. proj. Nr BR-RN-V/45/O/83		kwiecien 2014 r.
Asystent Projektanta:	mgr inż. Karol Koźmiński		
Sprawdzający:	mgr inż. Tomasz Malikiewicz upr. K3P/0125POOS/07		
			Nr rys. 42