


PROFIL KANALIZACJI SANITARNEJ

SKALA 1 : $\frac{100}{500}$

Ark. nr 3,4

K.S. 9,71-73

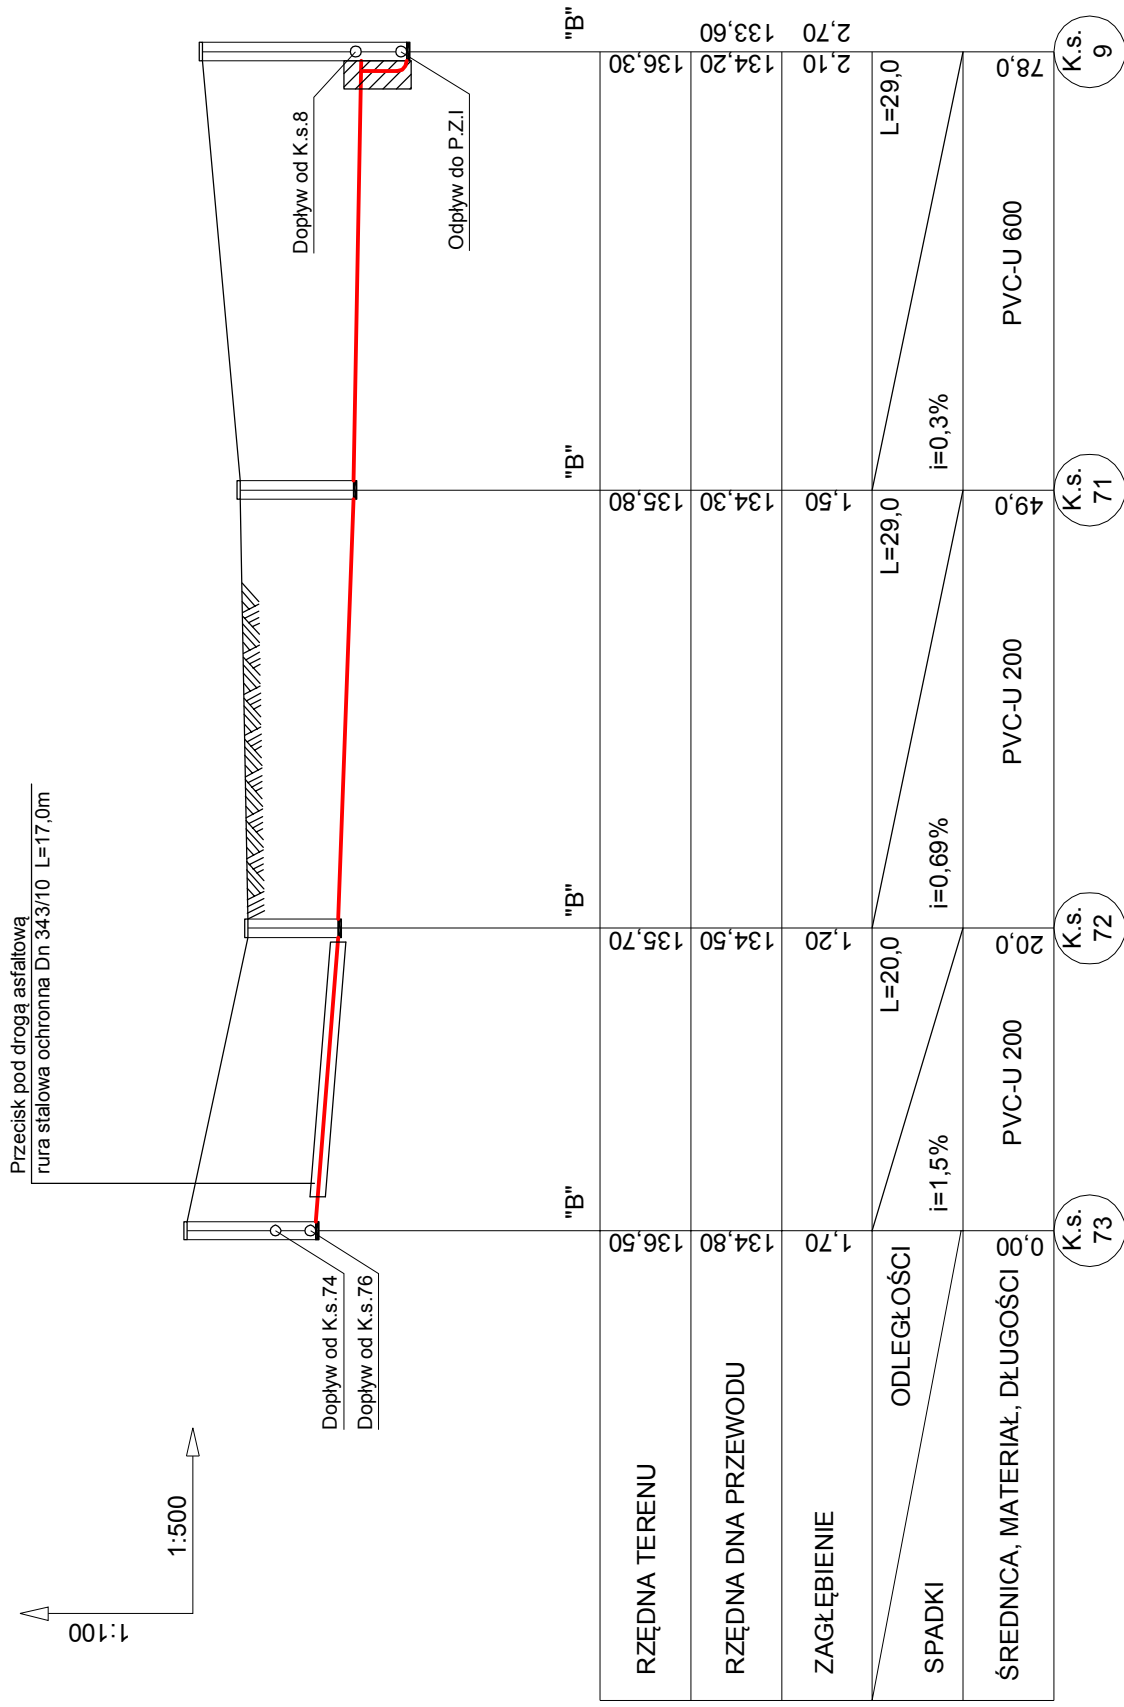

"I"

K.s.

- studnia rewizyjna z tworzywa sztucznego PP typu "UPONOR", kinety studni do rury wznoszącej 400 mm i rury teleskopowej 315 mm

"B"

K.s.

- studnia rewizyjna z kręgów betonowych fi 1.200

BIURO USŁG PROJEKTOWYCH I NADZORU BUDOWLANEGO Zbigniew Bejger 87-300 Irodzińska ul.Bok Wroclawia.2			
OBIEKT:		MIEJSKOWOŚĆ SĄDOWO - STARORYPIN PRYWATNY	
INWESTOR :		GMINA RYPIN	
ZADANIE : BUDOWA KANAŁIZACJI SANITARNEJ /GRAWITACYJNO - TŁOCZNEJ Z PRZYŁĄCZAMI I PRZEPOMPOWNIAMI W MIEJSKOWOŚCI SĄDOWO - STARORYPIN PRYWATNY			
Funkcja :	Nazwisko i imię	Podpis	Data
Projektant :	tech. bud. spec. inst. i urządz. sanitarnie Zbigniew Bejger upr. proj. Nr BR-RN-A/45/IO/83		kwiecień 2014 r.
Asystent Projektanta:	mgr inż. Karol Koźmiński		Nr rys.
Sprawdzający:	mgr inż. Tomasz Malkiewicz upr. KYP /0125/POOS07		43