


# PROFIL KANALIZACIJE SANITARNEJ

SKALA 1 :  $\frac{100}{500}$

Ark. nr 14

K.s. 77,78,S.r.1,P.S.1

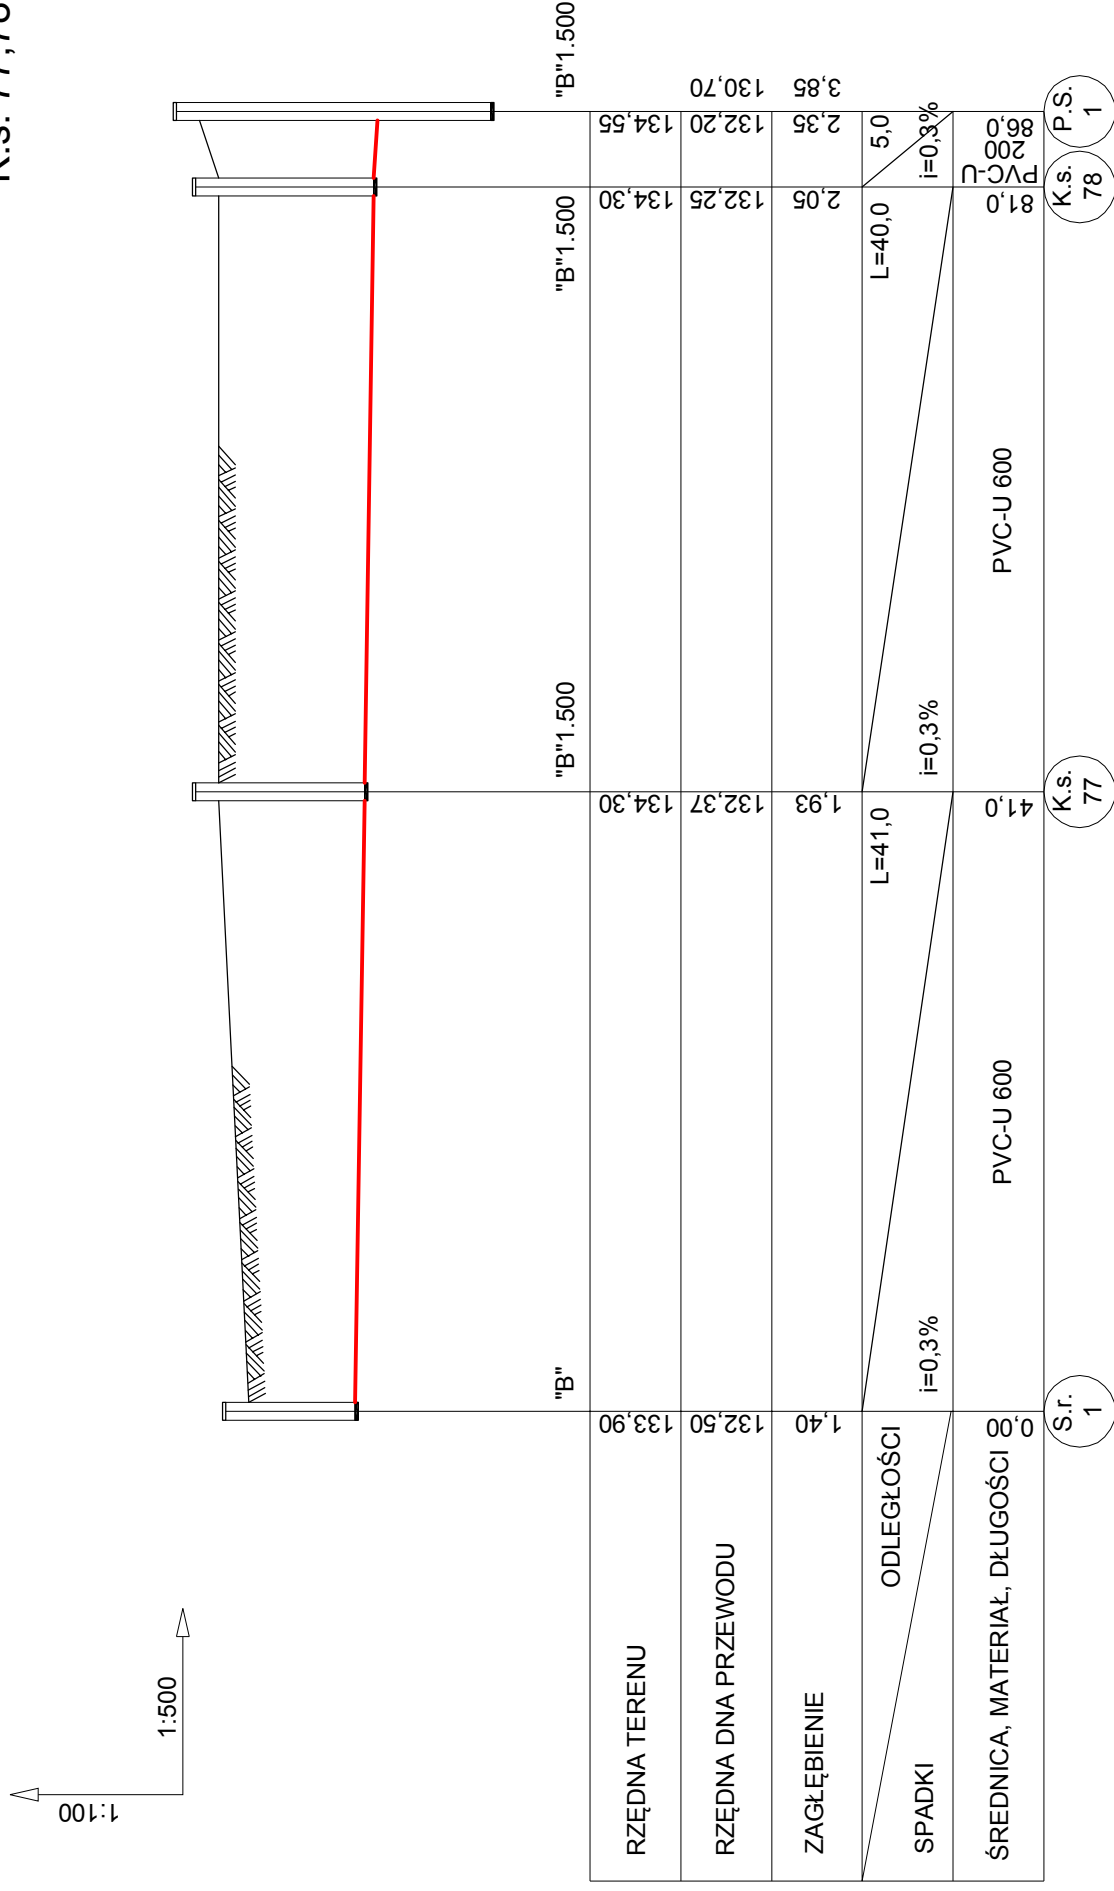

"1"

- studnia rewizyjna z tworzywa sztucznego PP typu "UPONOR", kinety studni do rury wznoszącej 400 mm i rury tekleskopowej 315 mm

"B"

- studnia rewizyjna z kręgów betonowych fi 1.200

BIURO USŁUG PROJEKTOWYCH I NADZORU BUDOWLANEGO Zbigniew Bejger 87-300 Iłkowiec ul. Boka Wreścinia 2			
OBIEKT: <b>MIEJSCOWOŚĆ SĄDŁOWO - STARORYPIN PRYWATNY</b> INWESTOR: <b>GMINA RYPIN</b>			
<b>ZADANIE : BUDOWA KANAŁIZACJI SANITARNEJ / GRAWITACYJNO - TŁOCZNEJ          Z PRZYLĄCZAMI I PRZEPOMPOWNIAMI W MIEJSCOWOŚCI          SĄDŁOWO - STARORYPIN PRYWATNY</b>			
Funkcja :	Nazwisko i imię	Podpis	Data
Projektant :	tech. bud. spec. inst. i urządzeń sanitarnie Zbigniew Bejger upr. proj. Nr BR-RN.v/45/TO/83		<b>kwiecień 2014 r.</b>
Assystent Projektanta:	mgr inż. Karol Koźmiński		
Sprawdzający:	mgr inż. Tomasz Malkiewicz upr. KYP/0125/POOS/07		
			Nr rys.
			<b>44</b>