



BLOKI OPOROWE


skala n/s

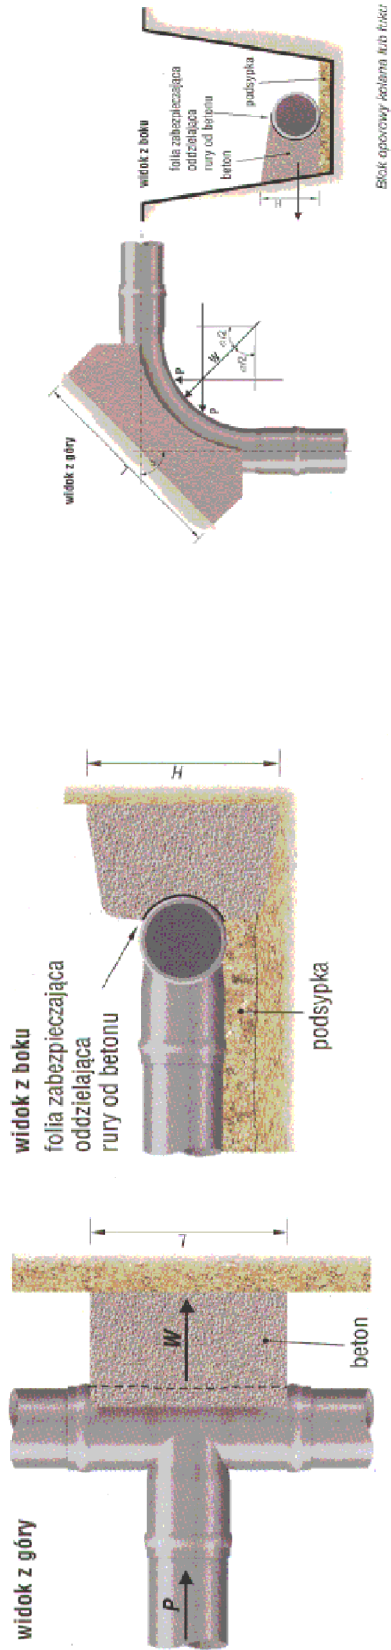

Blok oporowy dla trójnika

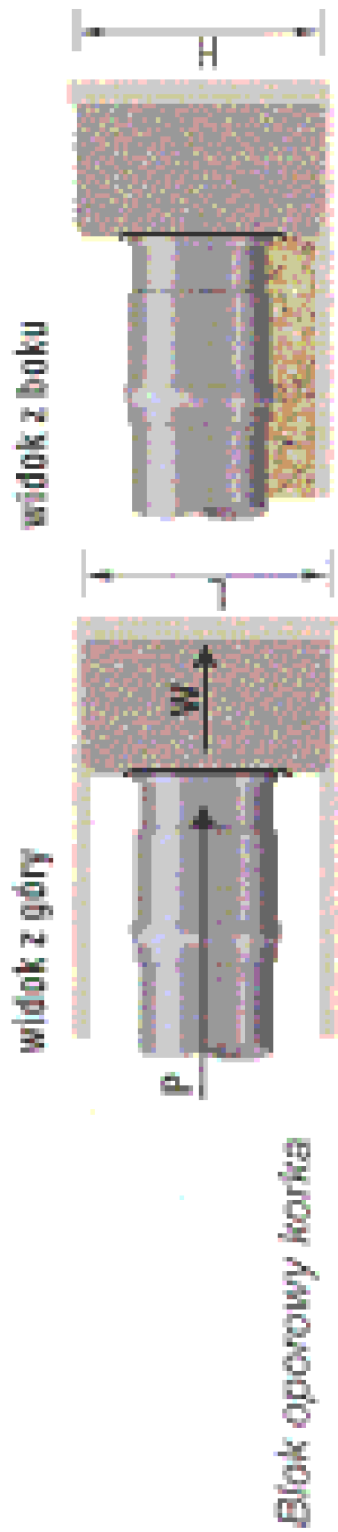

Blok oporowy korka

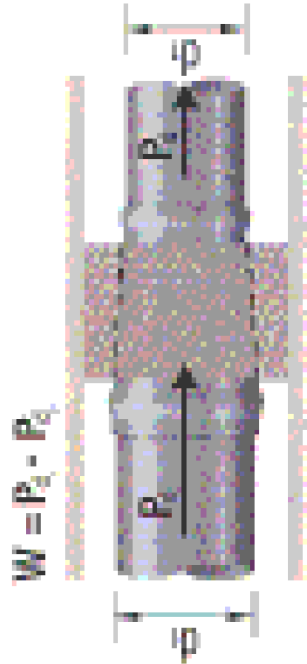

Blok oporowy zwężki

| | | | |
|---|---|--------|---------------------|
| BIURO USŁUG PROJEKTOWYCH I NADZORU BUDOWLANEGO Zbigniew Bęger 87-300 Brodnica ul.Boh. Wrzesnia 2 | | | |
| OBIEKT: | MIEJSCOWOŚĆ SĄDŁOWO - STARORYPIN PRYWATNY | | |
| INWESTOR: | GMINA RYPIN | | |
| ZADANIE: BUDOWA KANALIZACJI SANITARNEJ GRAWITACYJNO - TŁOCZNEJ Z PRZYLĄCZAMI I PRZEPOMPOWNIAMI W MIEJSCOWOŚCI SĄDŁOWO - STARORYPIN PRYWATNY | | | |
| Funkcja: | Nazwisko i imię | Podpis | Data |
| Projektant: | tech. bud. spec. inst. i urządz. sanitarne Zbigniew Bęger upr. proj. Nr BR-RN-V/45/TO83 | | kwiecień 2014 r. |
| Asystent Projektanta: | mgr inż. Karol Koźmiński | | |
| Sprawdzający: | mgr inż. Tomasz Małkiewicz upr. KYP/0125/POOS/07 | | Nr rys. |
| | | | 49 |