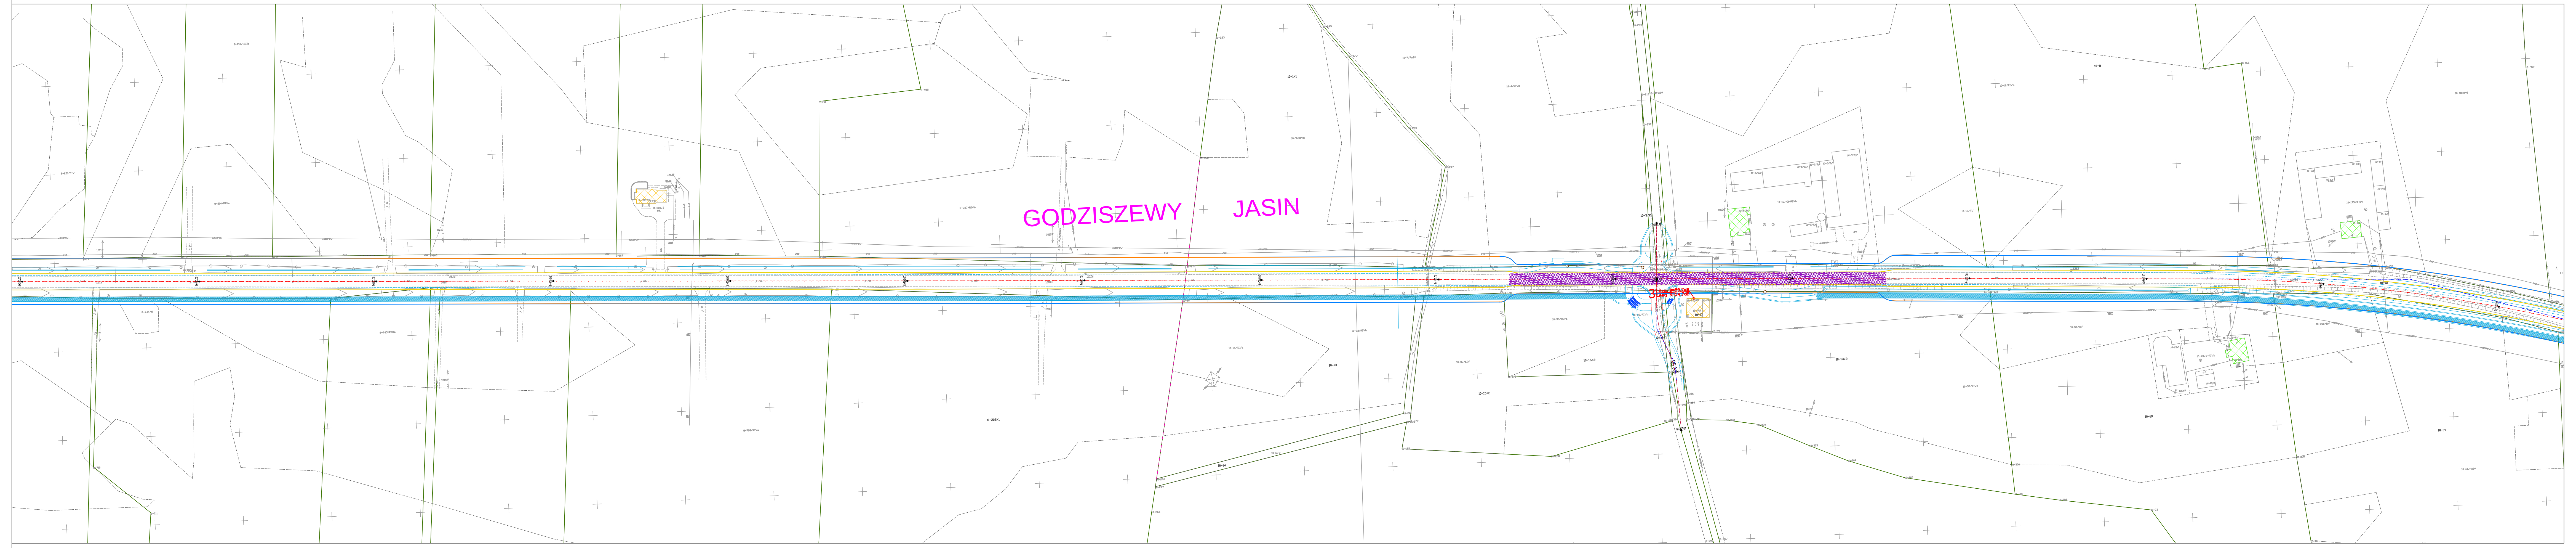

LEGENDA:

▭	granice działek
▭	proj. oś drogi
▭	proj. elementy drogowe
▨	cicha nawierzchnia
▨	odcinek ograniczenia prędkości do 40km/h
—	izofona dzień LAeq D = 61 dB
—	izofona dzień LAeq D = 65 dB
—	izofona noc LAeq N = 56 dB
LAeq D=59,7dB LAeq N=54,5dB	punkt pomiarowy na budynku chronionym akustycznie
▨	zabudowa zagrodowa
▨	zabudowa mieszkaniowa jednorodzinna
▨	zabudowa usługowa

Zamawiający

Zarząd Dróg Wojewódzkich
w Bydgoszczy
ul. Fordońska 6
85-085 Bydgoszcz

Wykonawca

LISPUS
Biuro Opracowywania Programów
i Projektów Inżynierii Komunikacyjnej Marcin Dobek
tel./fax (+48-82) 560-58-27
ul. Matejki 7, 22-100 Chełm

www.lispus.pl
e-mail: biuro@lispus.pl

Temat zadania

„ROZBUDOWA ODCINKA DROGI WOJEWÓDZKIEJ NR 563 RYPIN - ŻUROMIN - MŁAWA OD KM 2+475 DO KM 16+656"

Opracowanie

RAPORT ODDZIAŁYWANIA PRZEDSIĘWZIĘCIA NA ŚRODOWISKO

Temat rysunku

ANALIZA KLIMATU AKUSTYCZNEGO - OBLICZENIA DLA ROKU 2020 -
Z WYKORZYSTANIEM ELEMENTÓW OCHRONY AKUSTYCZNEJ

Branża

OCHRONA ŚRODOWISKA

Umowa	Data	Skala	Wersja rysunku	Nr rysunku
ZDW.N4.361.03.2015 z dnia 11.05.2015r.	01.2017	1:1000	1	1.1

Autorzy	Imię i nazwisko	Podpis	Nr uprawnień	Branża
Projektant:	mgr inż. Marcin Dobek		LUB/0217/PWOD/05	drogi
Opracował:	mgr inż. Rafał Sak			ochrona środowiska