


PROFIL

KANALIZACJI TŁOCZNEJ

od P.Z.I do P.S.I

Ark. nr 6,7,8,10,11

skala n/s

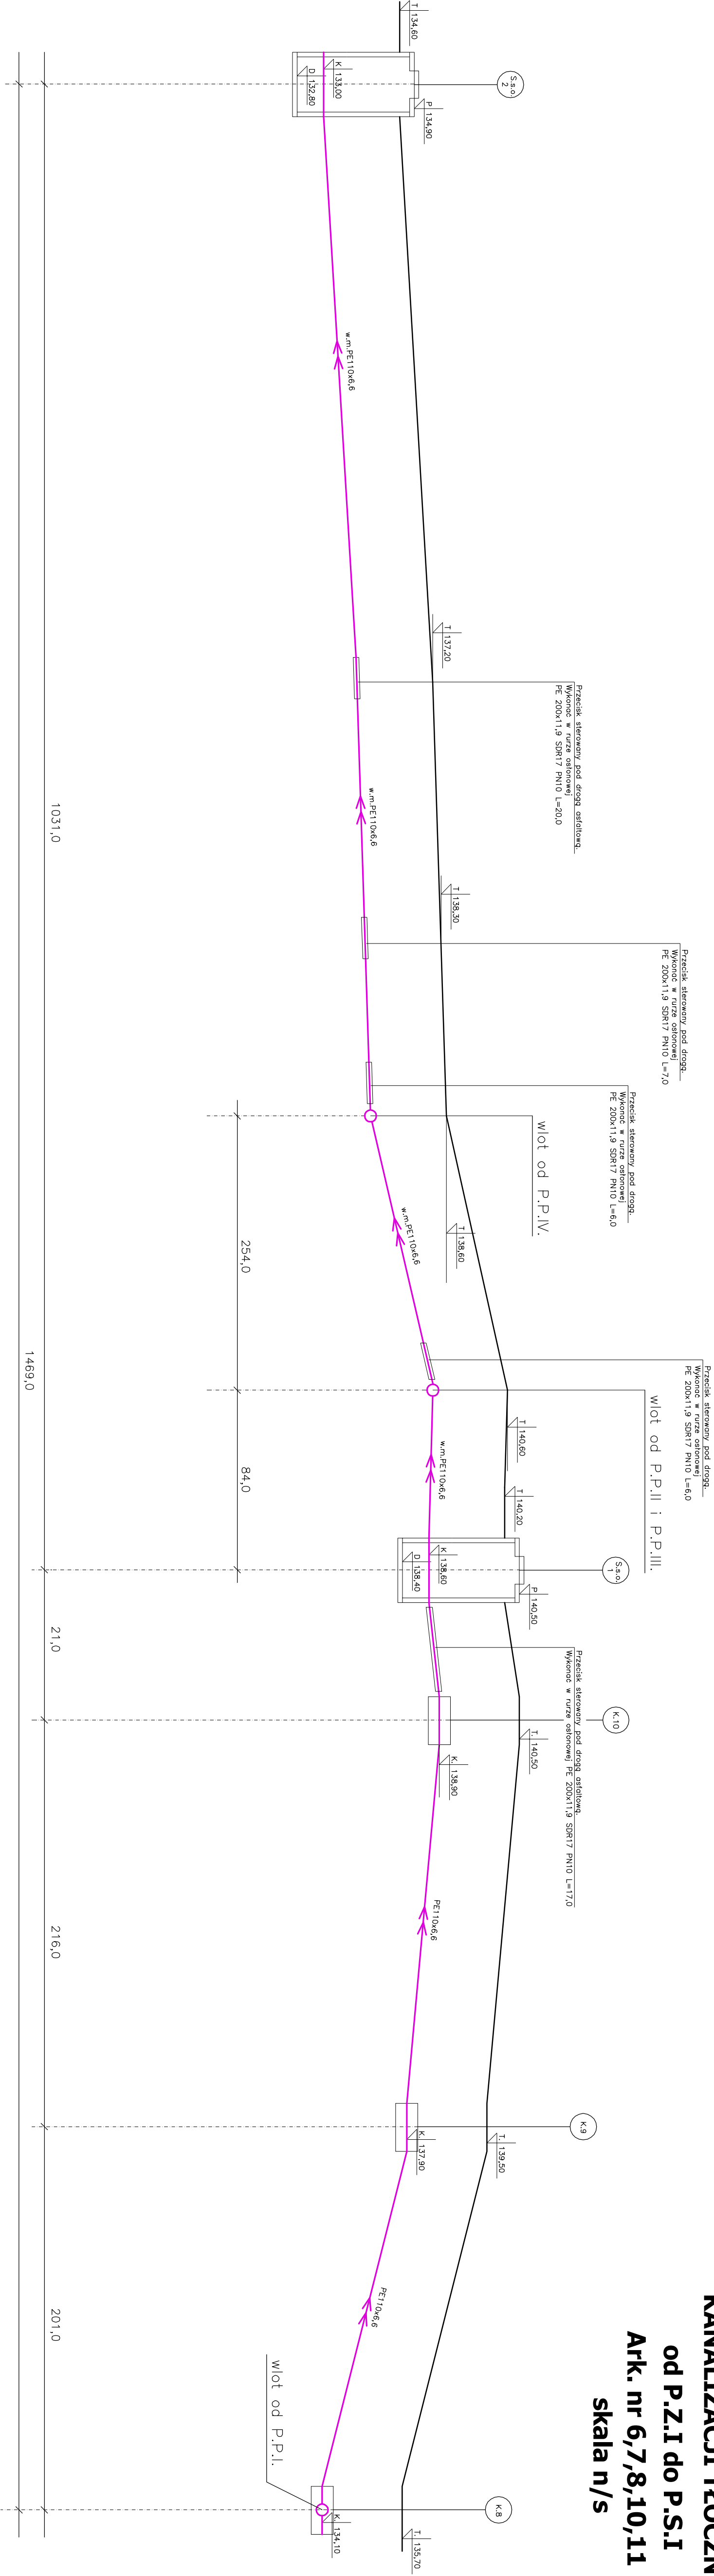

Km komora przecisku

| | | | |
|---|--|--------|---------------------|
| BIURO USŁUG PROJEKTOWYCH I NADZORU BUDOWLANEGO | | | |
| Złagiew Błogie 87-300 Brodka ul. Ból, Wzrębia 2 | | | |
| OBIEKT: | MIEJSCOWOŚĆ SĄDOWO - STAROSTWY PRZY/ITWY | | |
| INWESTOR: | GMINA KOTWY | | |
| ZADANIE : BUDOWA KANALIZACJI SANITARNEJ GRUNTOWO - TŁOCZNEJ Z PRZETWÓRZANIEM PRZEPONOWYMI W MIEJSCOWOŚCI SĄDOWO - STAROSTWY PRZY/ITWY | | | |
| Funkcja : | Nazwisko i imię | Podpis | Data |
| | tech. bud. spec. inst. i urzadz. sanitarnie | | kwiecień 2014 r. |
| Projektant : | Złagiew Błogie upr. proj. Nr BR-RX-V/4570/83 | | |
| Assystent Projektanta: | mgr inż. Karol Kozłowski | | |
| Sprawdzający: | mgr inż. Tomasz Maliniewicz upr. KYP0125/P00S07 | | |
| | | 27 | Nr rys. |