
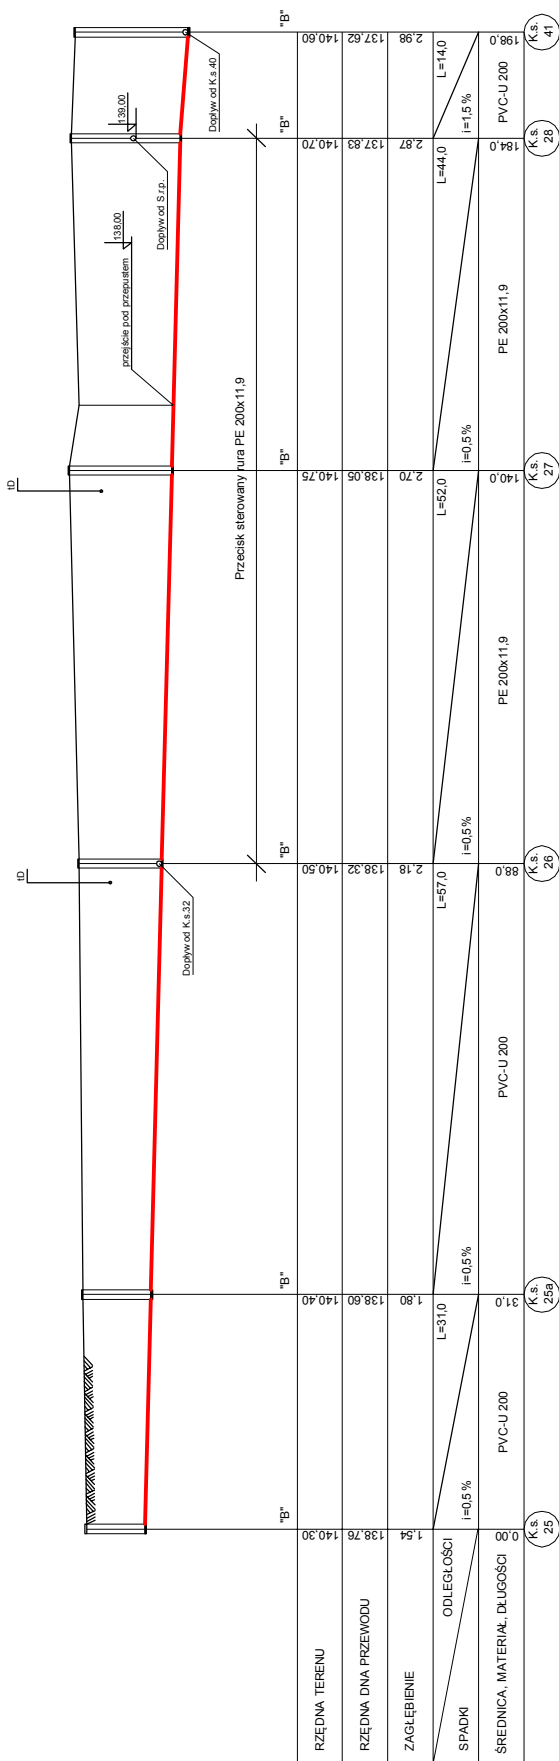


PROFIL KANALIZACJI SANITARNEJ

SKALA 1: $\frac{100}{500}$

Ark. nr 1

K.s. 25,25a,26-28,41

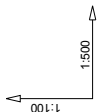

"U" K.s. - studnia rewizyjna z tworzywa sztucznego PP typu "UPONOR",
kinyty studni do rury wznoszącej 400 mm i rury teleskopowej 315 mm

kinety studni do rury wznoszącej 400 mm i rury tekleskopowej 315 mm

"B" K.S.

[illegible]



37